


Pianta Piano Terra
Scala 1:200

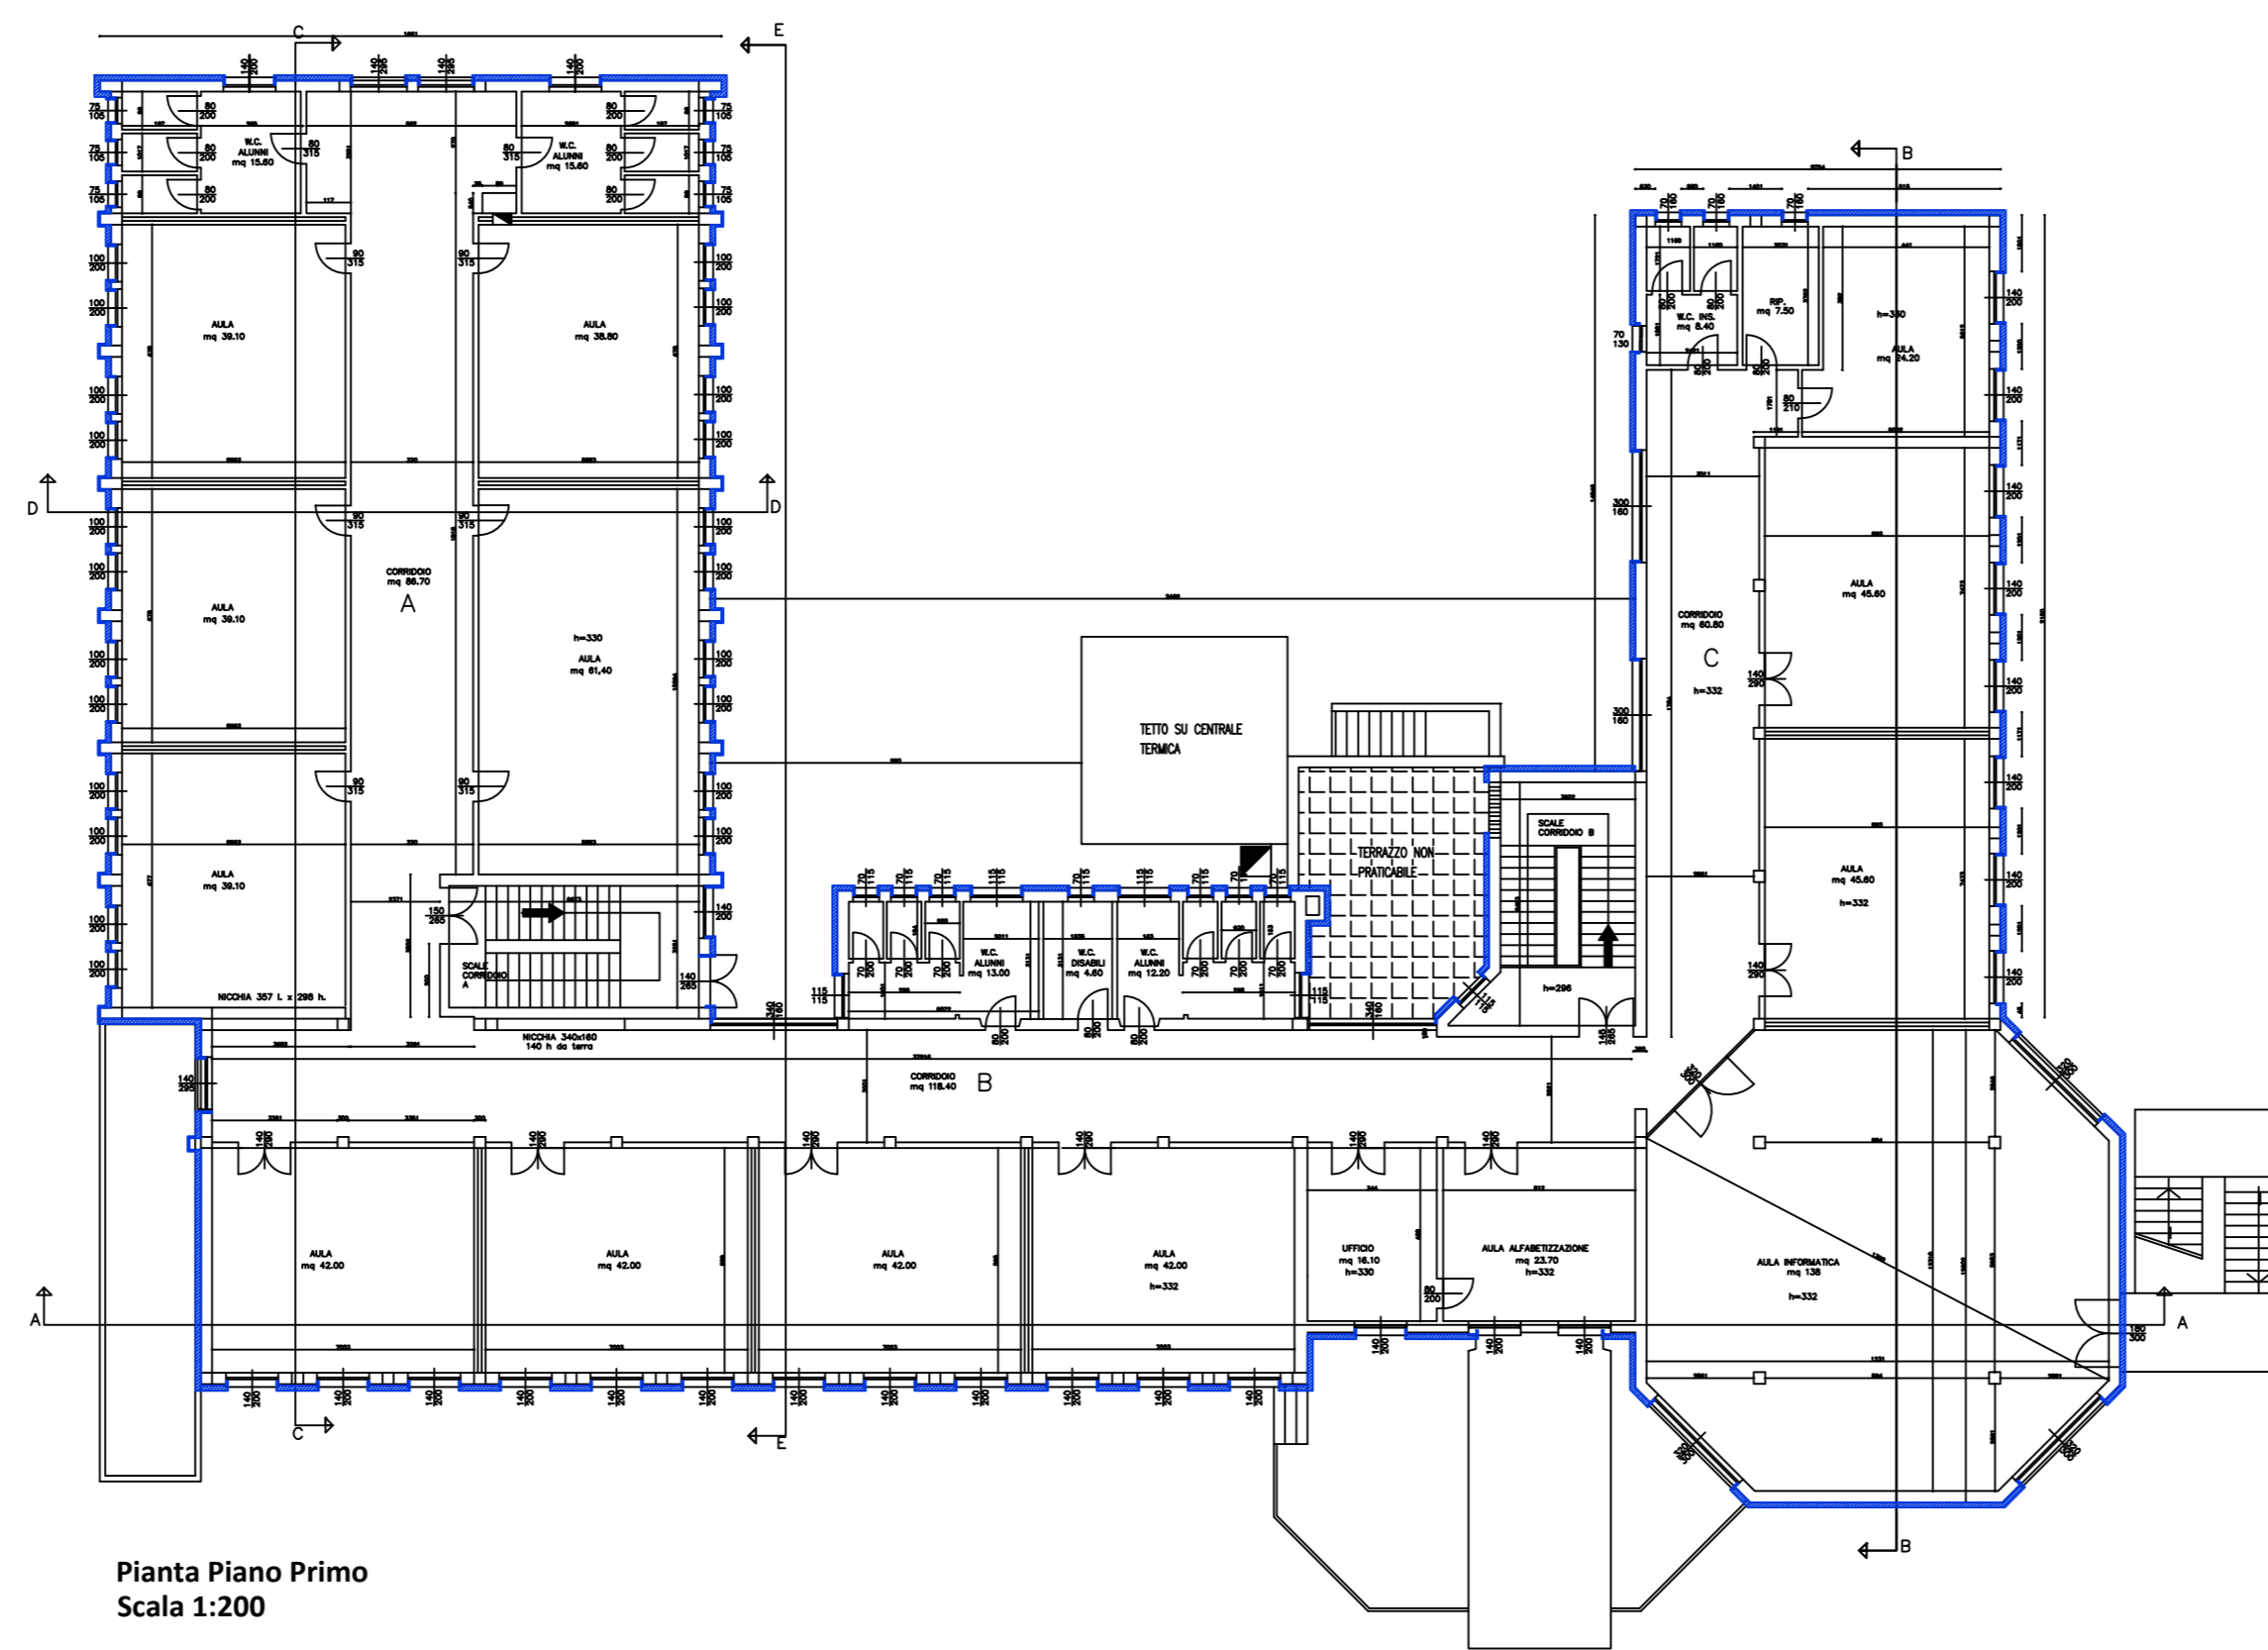

Pianta Piano Primo
Scala 1:200

Cappotto




Prospetto Sezione E-E - Stato di Fatto
Scala 1:100




Prospetto Sezione E-E - Stato di progetto
Scala 1:100

SCHEMA RISVOLTO CAPPOTTO ESTERNO- SEZIONE

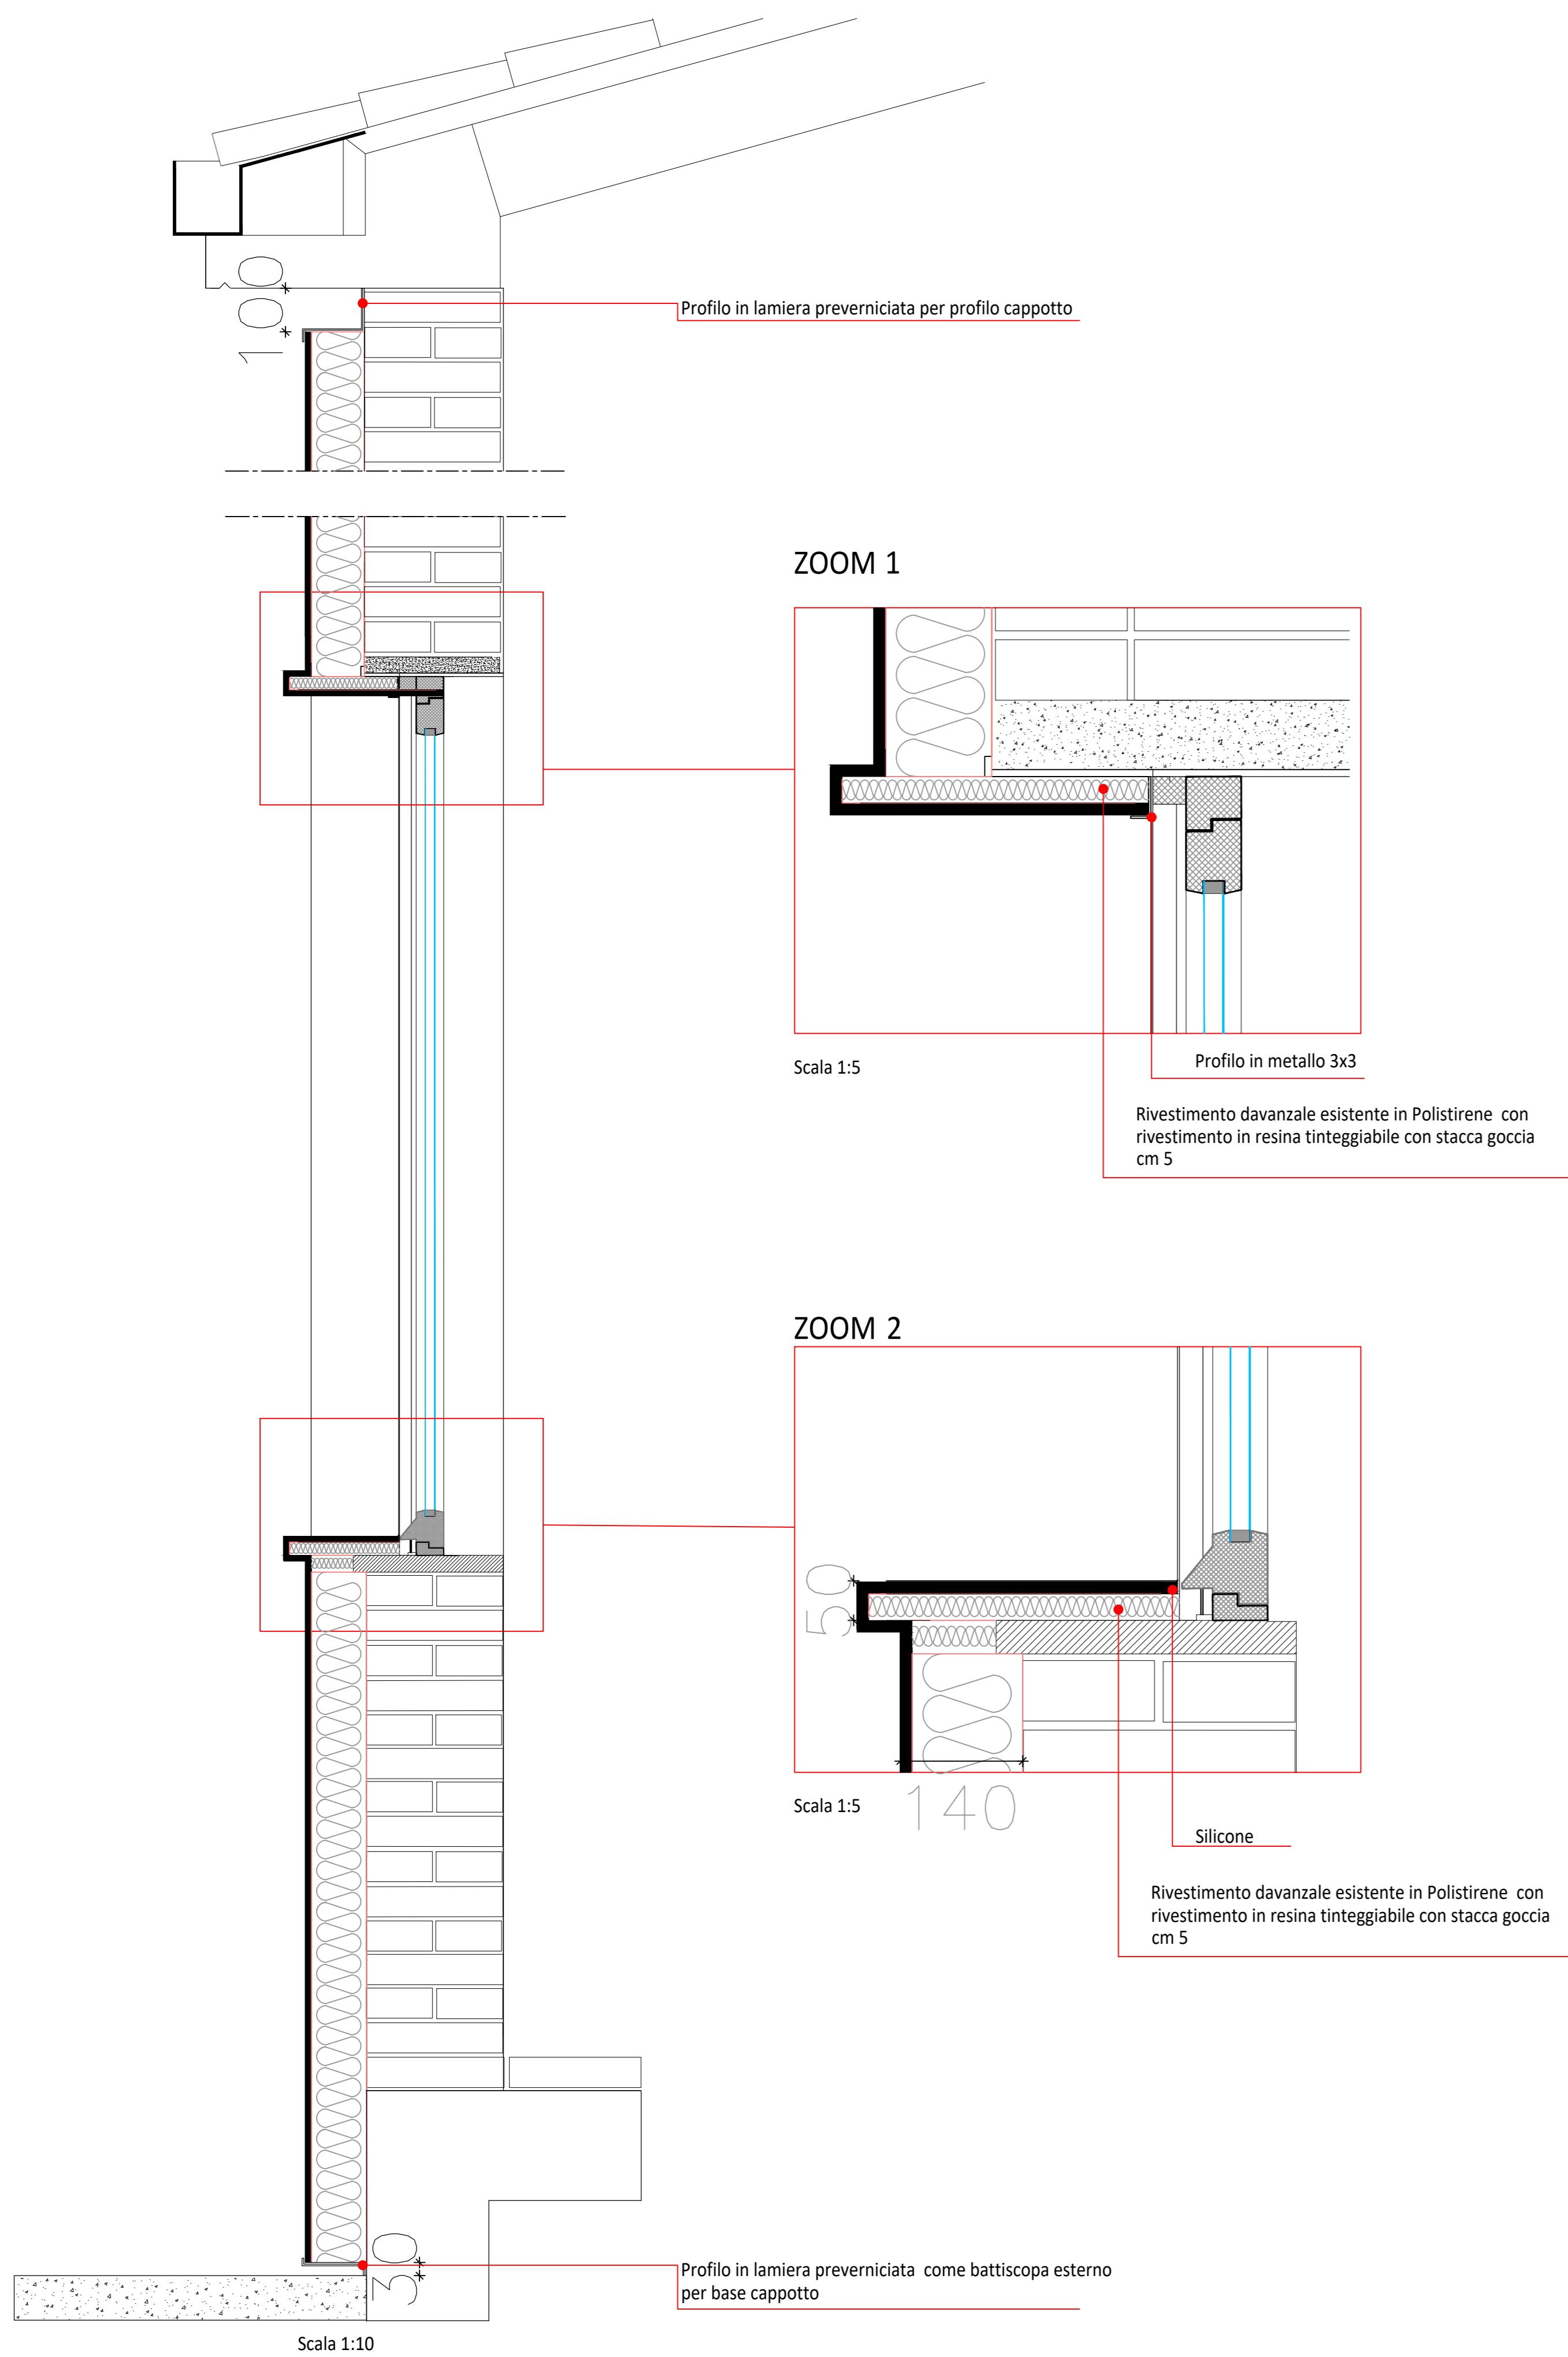

ZOOM 3

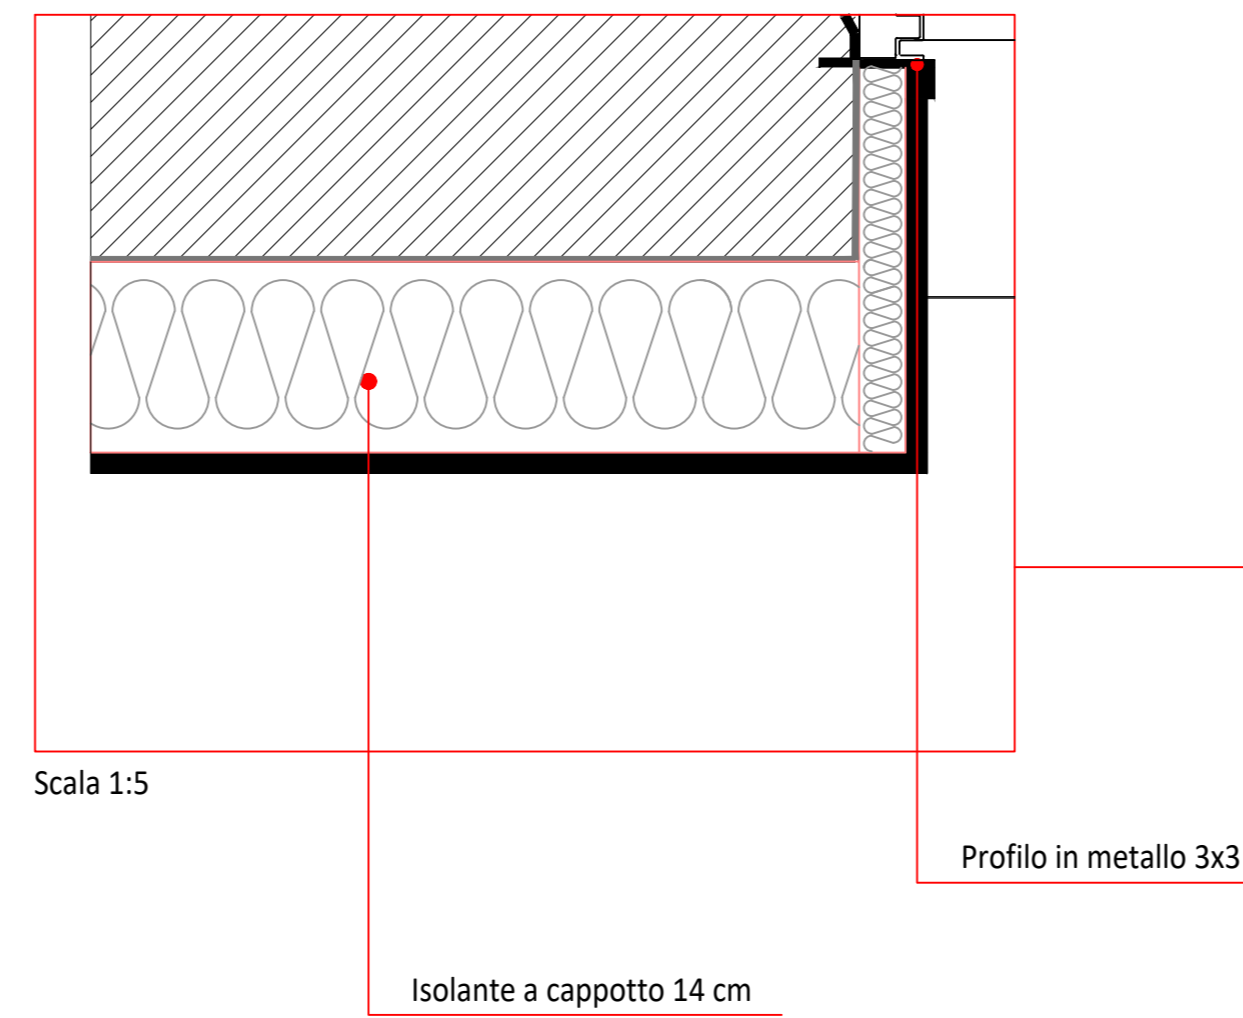

SCHEMA RISVOLTO CAPPOTTO ESTERNO - PIANTA



agenzia per l'energia e lo sviluppo sostenibile

Aess - Modena
Via Caruso 3 - 41122 Modena
Tel. 059 451 207 Fax 059 31 61 939
P.Iva/Cod. Fisc. 02574910366
E-mail: info@aess-modena.it
Web: www.aess-modena.it



COMUNE DI POVIGLIO
PROVINCIA DI REGGIO EMILIA



Progetto esecutivo (D. lgs. n. 50/2016)

Riqualificazione ed adeguamento SCUOLA PRIMARIA "GIOVANNI PASCOLI"
Riqualificazione energetica

PE_E 07 - CAPPOTTO E DETTAGLI CAPPOTTO ESTERNO
Committente:
COMUNE DI POVIGLIO

Rev. N. 00	EMISSIONE	30.11.2017
	Descrizione	Data
TABELLA REVISIONI		