




CABINA DI RICEZIONE N.12 "PIANTA QUOTATA" (Scala 1:50)

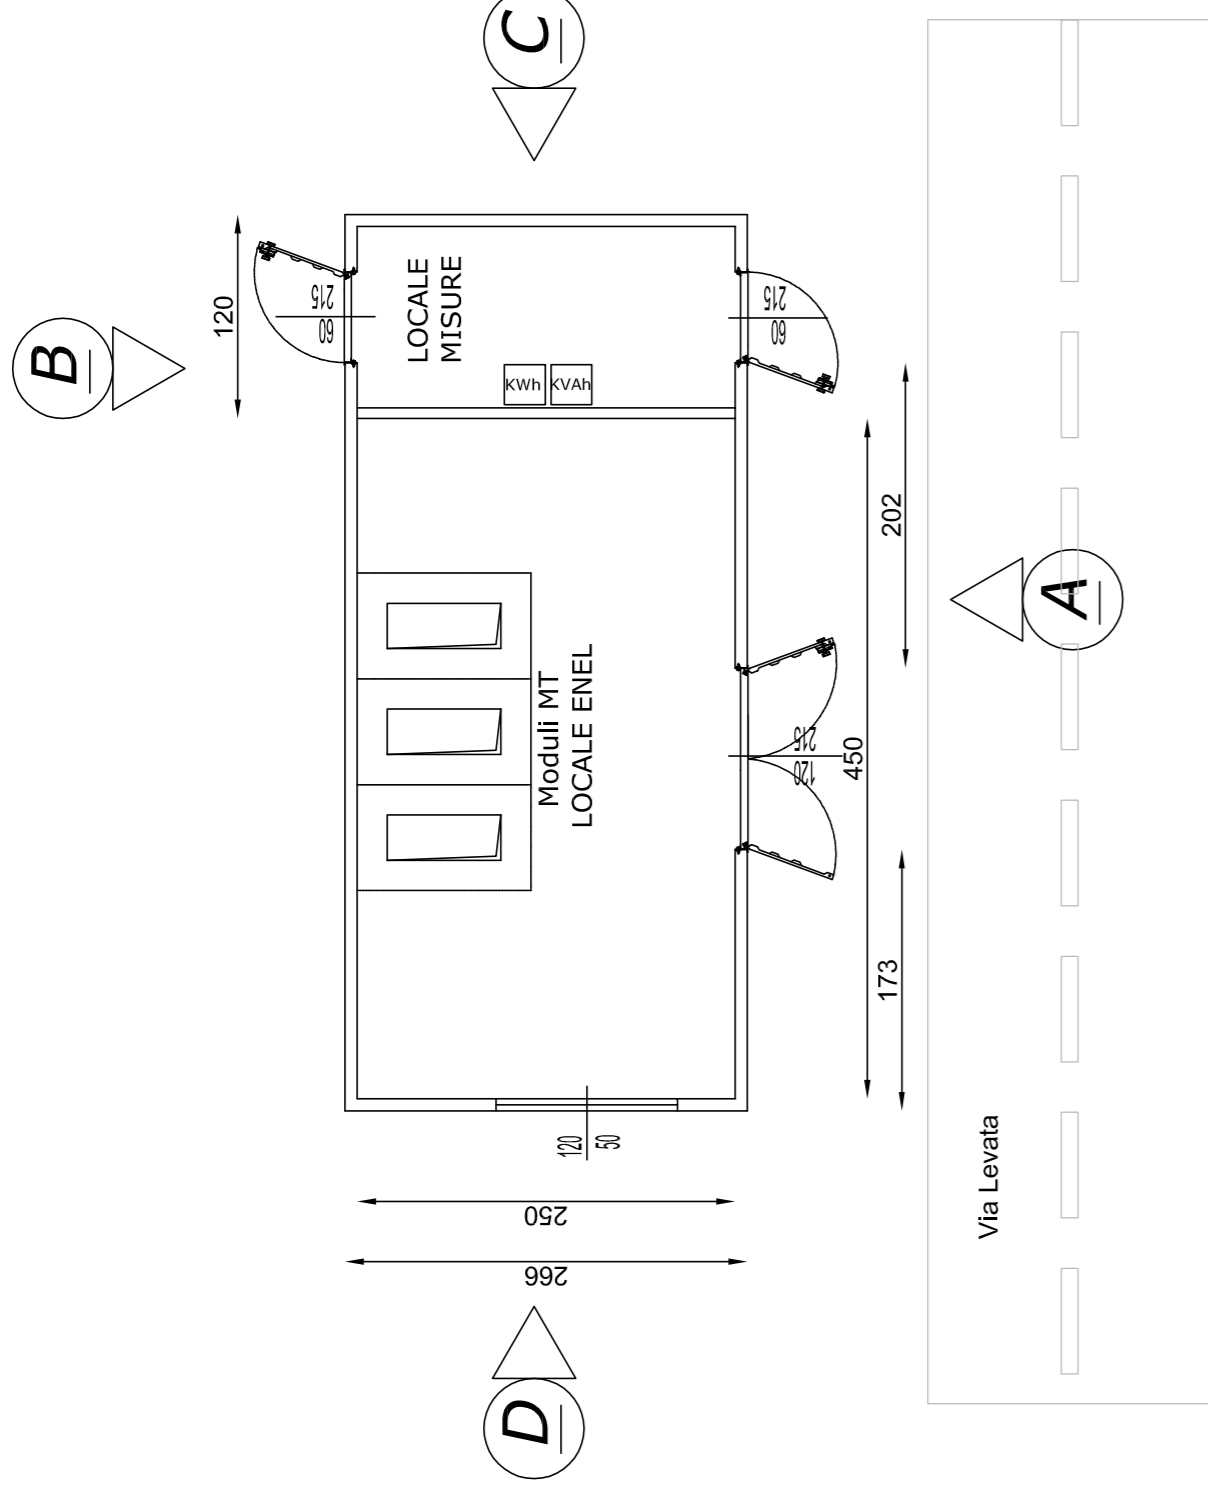



CABINA DI RICEZIONE N.12 "PROSPETTO B" (Scala 1:50)

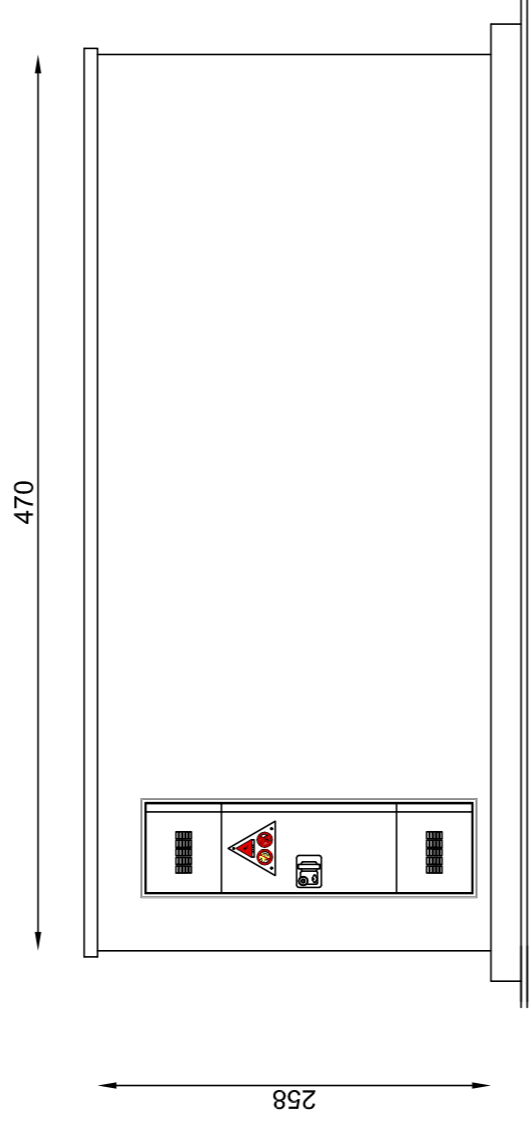


CABINA DI RICEZIONE N.12 "PROSPETTO A" (Scala 1:50)

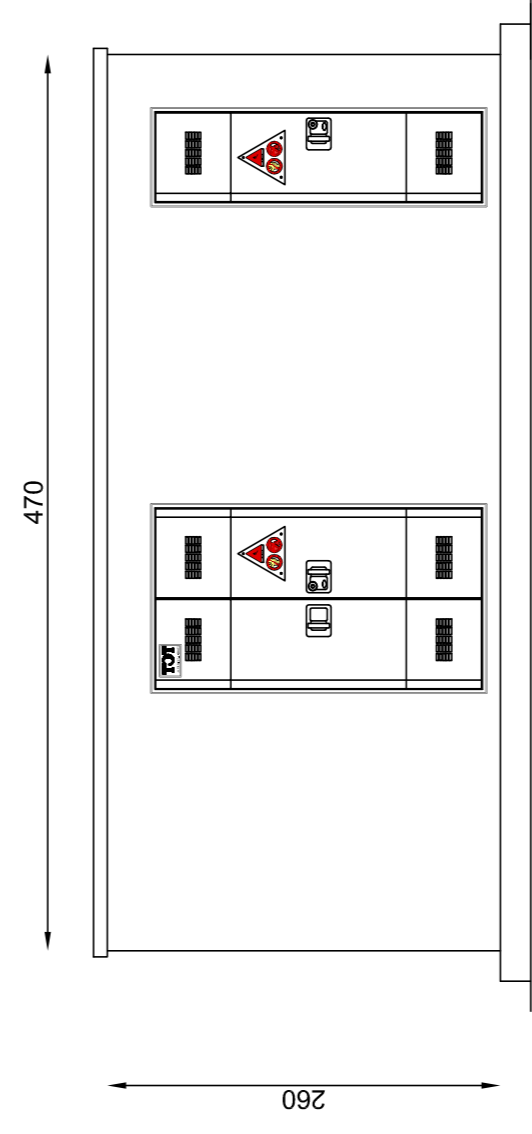


CABINA DI RICEZIONE N.12 POSIZIONAMENTO APPARECCHIATURE MEDIA TENSIONE (Scala 1:50)

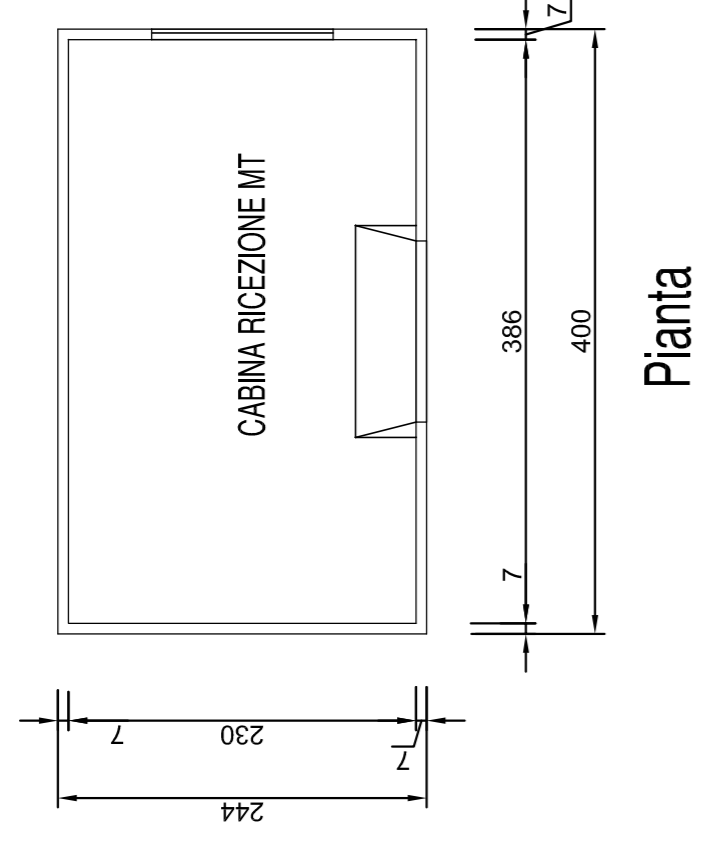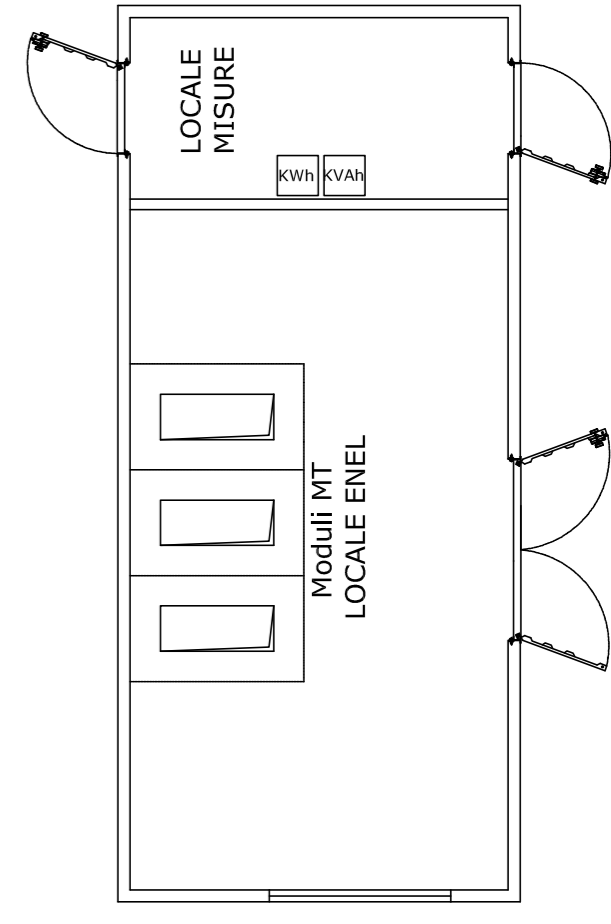


CABINA DI RICEZIONE "PROSPETTO D" (Scala 1:50)

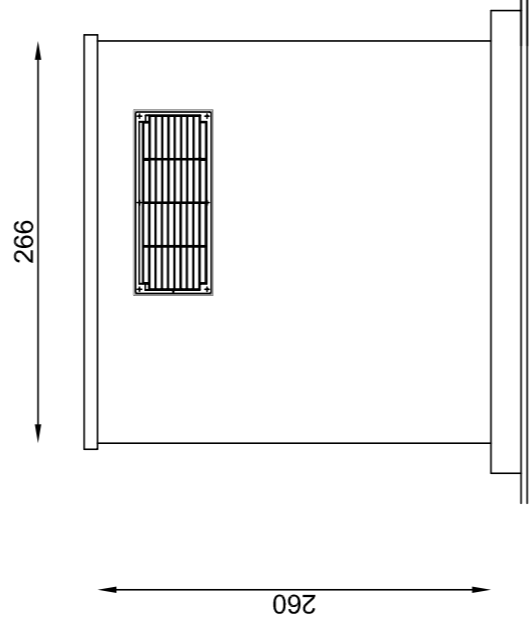


CABINA DI RICEZIONE "PROSPETTO C" (Scala 1:50)

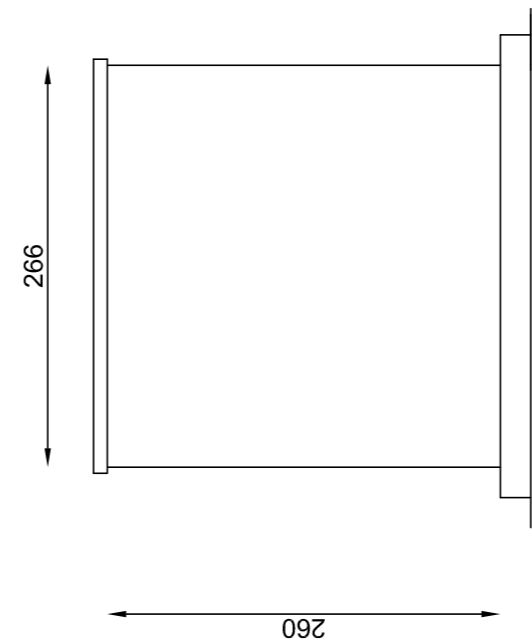

CABINA DI RICEZIONE DISTRIBUZIONE N.12 ILLUMINAZIONE - FORZA MOTRICE (Scala 1:50)

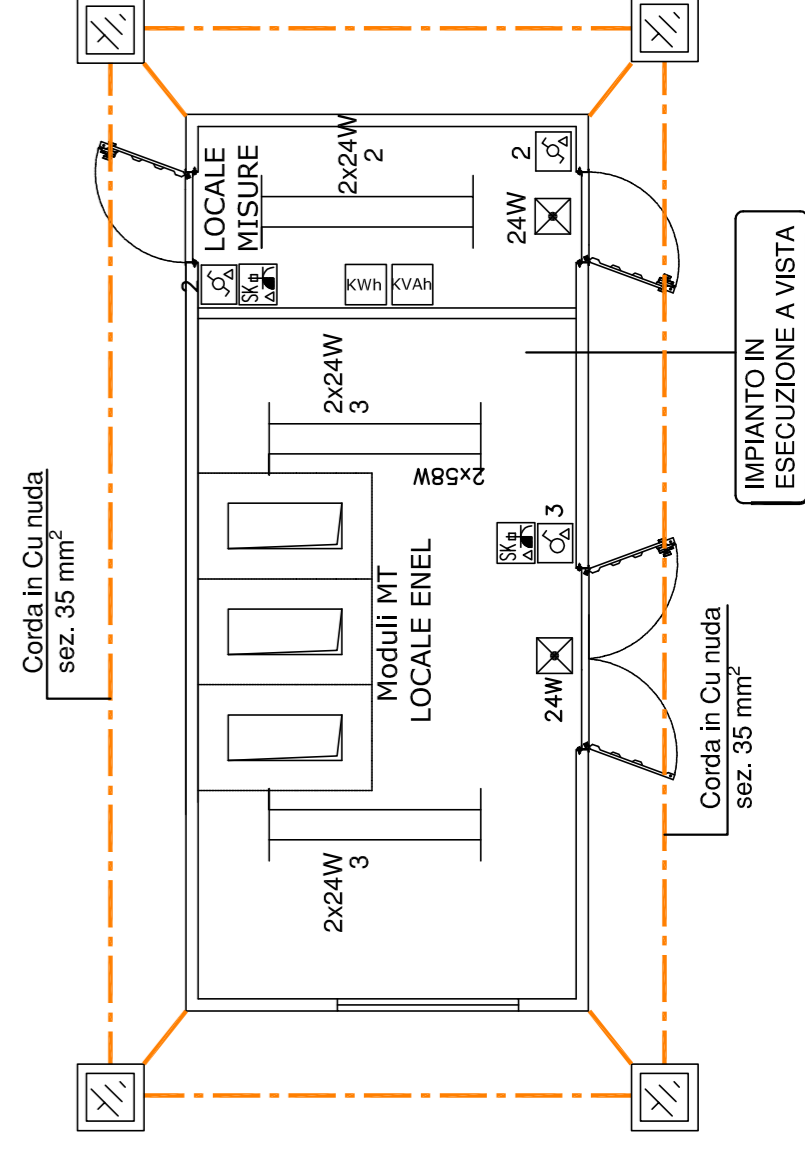


CABINA UTENTE N.9 TERZO MW IMPIANTO ELETTRICO (Scala 1:50)

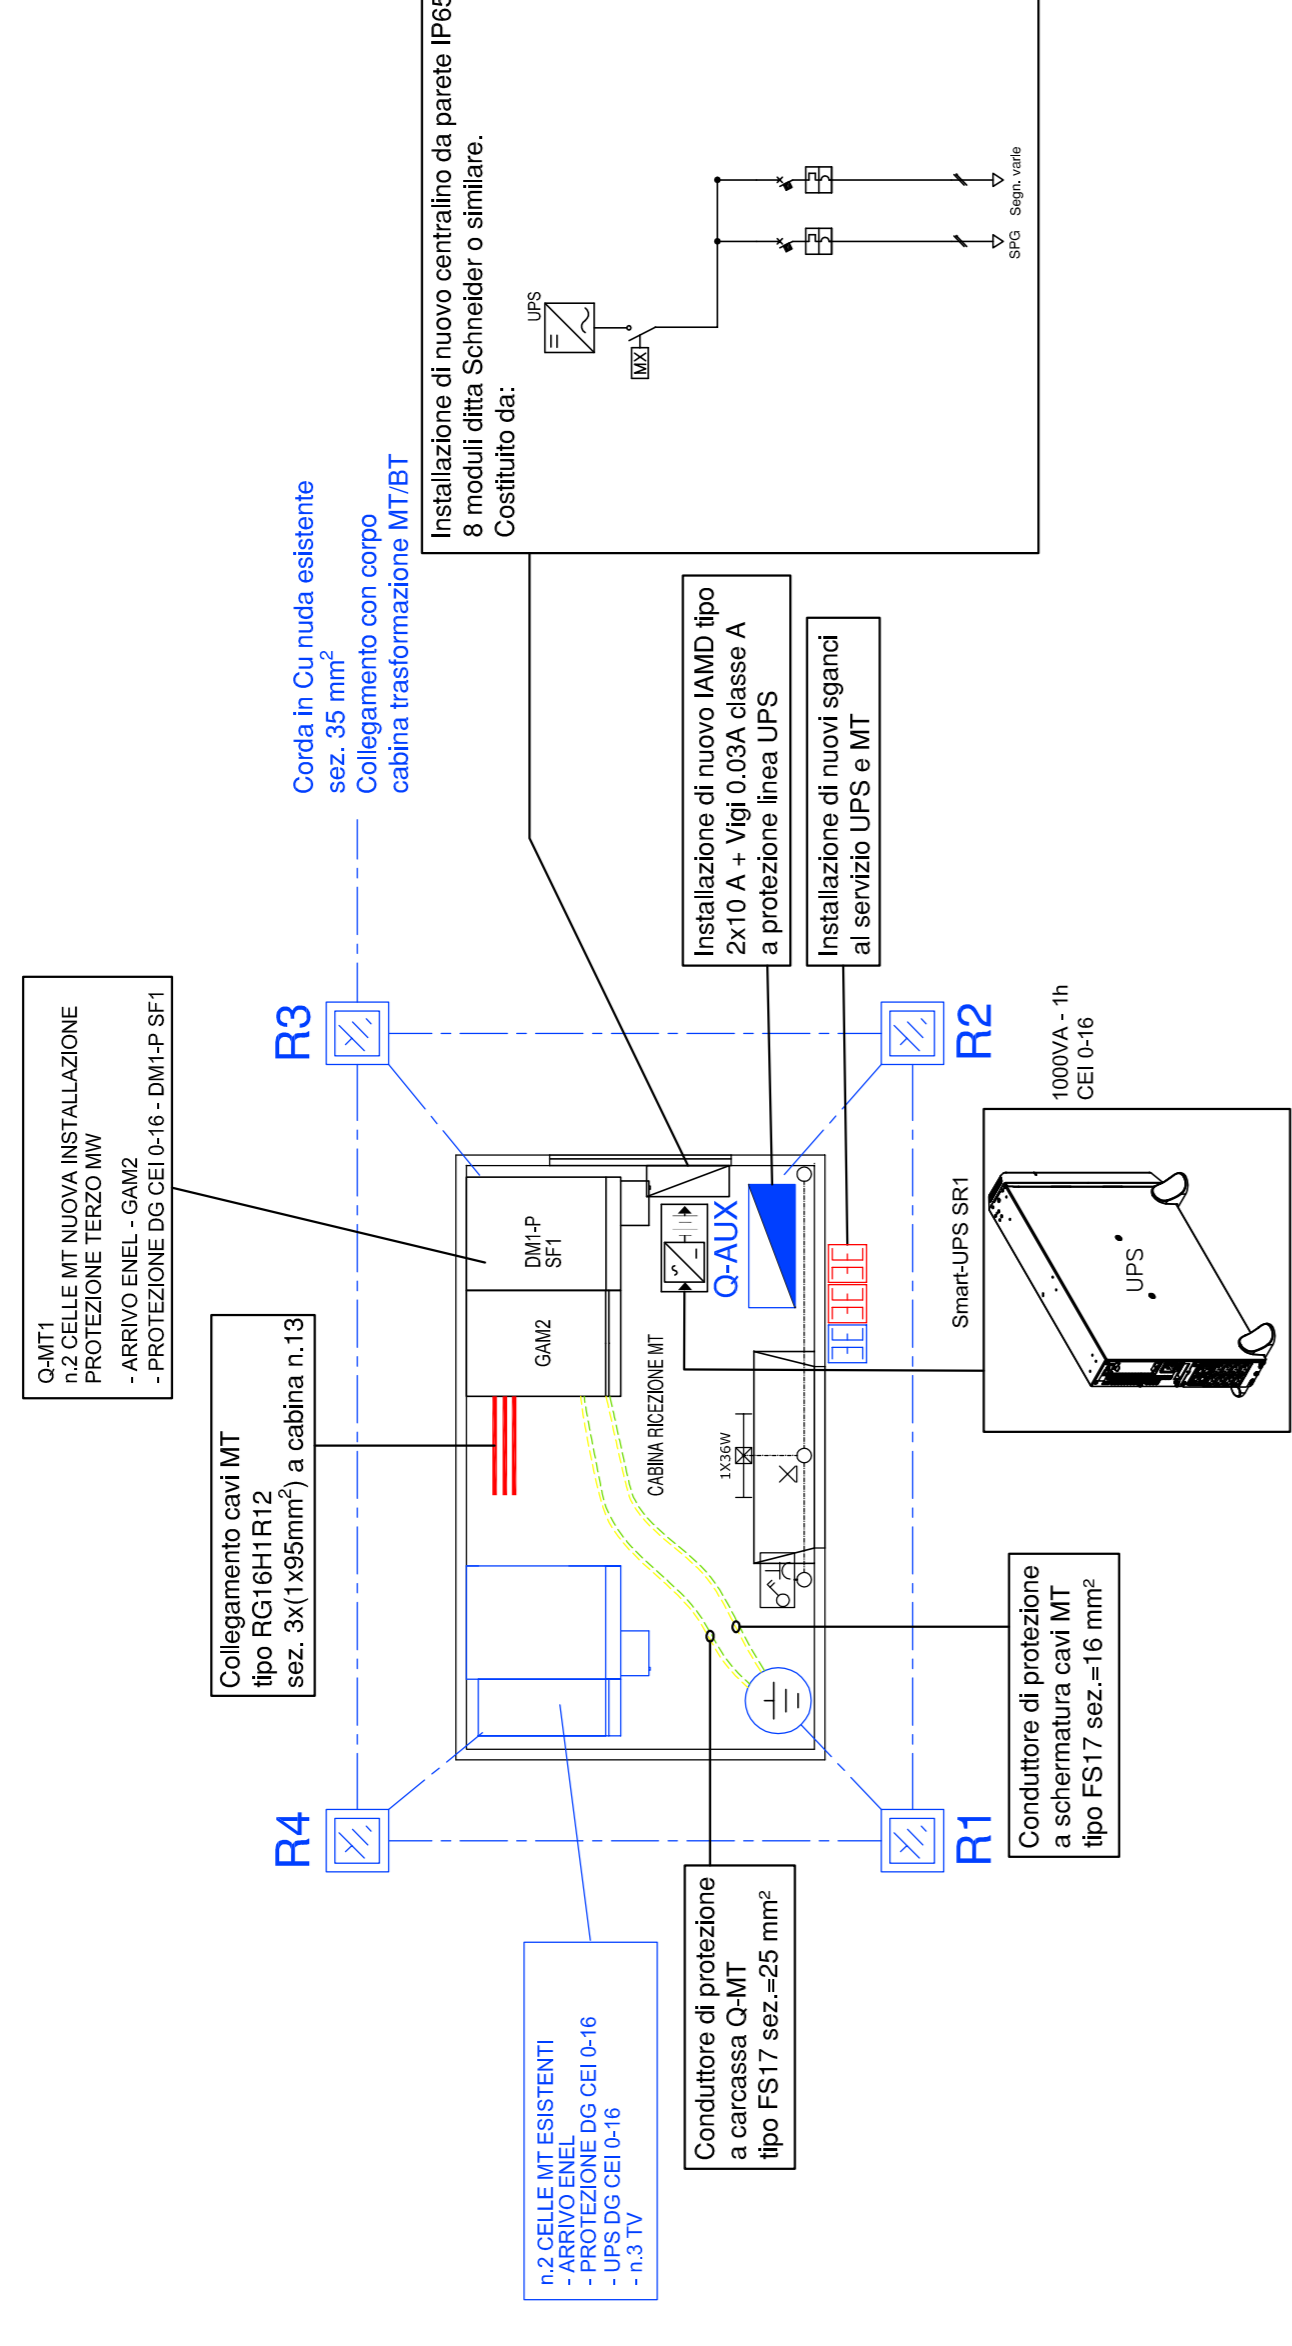


L'IMPIANTO ELETTRICO ESISTENTE È
EVIDENZIATO DAL COLORE BLU

POSIZIONAMENTO NUOVA CABINA DI RICEZIONE

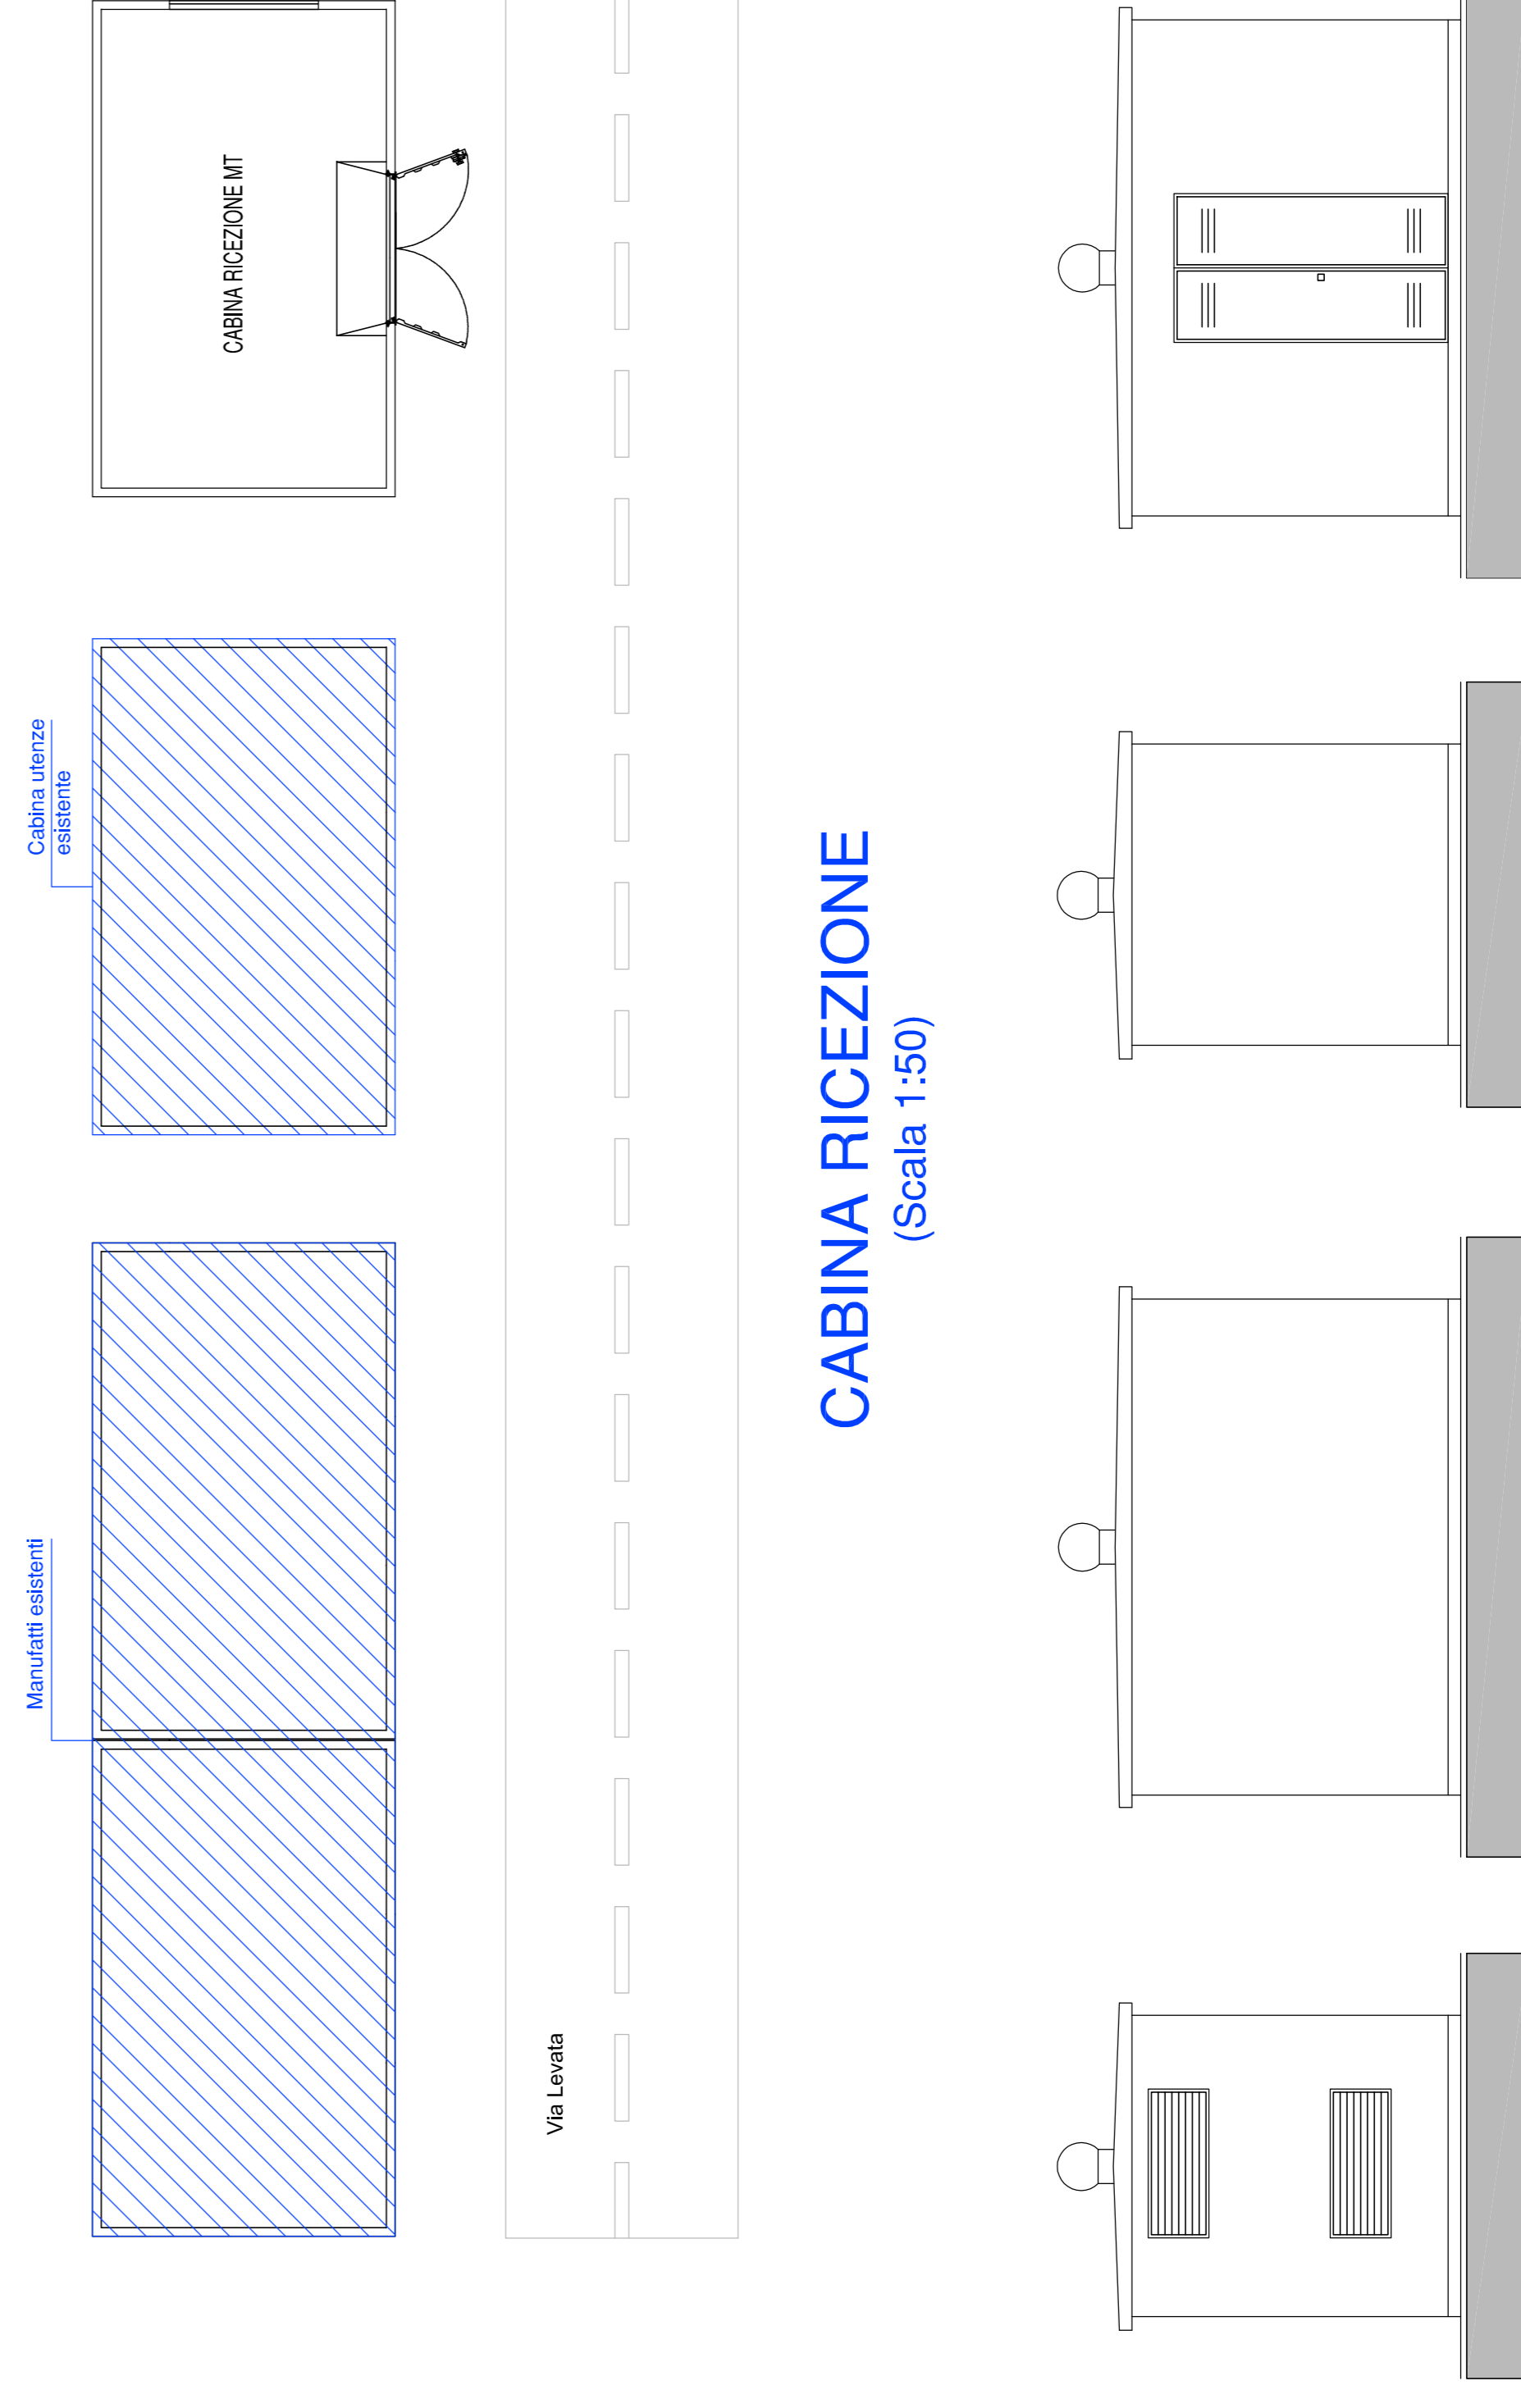


CABINA RICEZIONE (Scala 1:50)

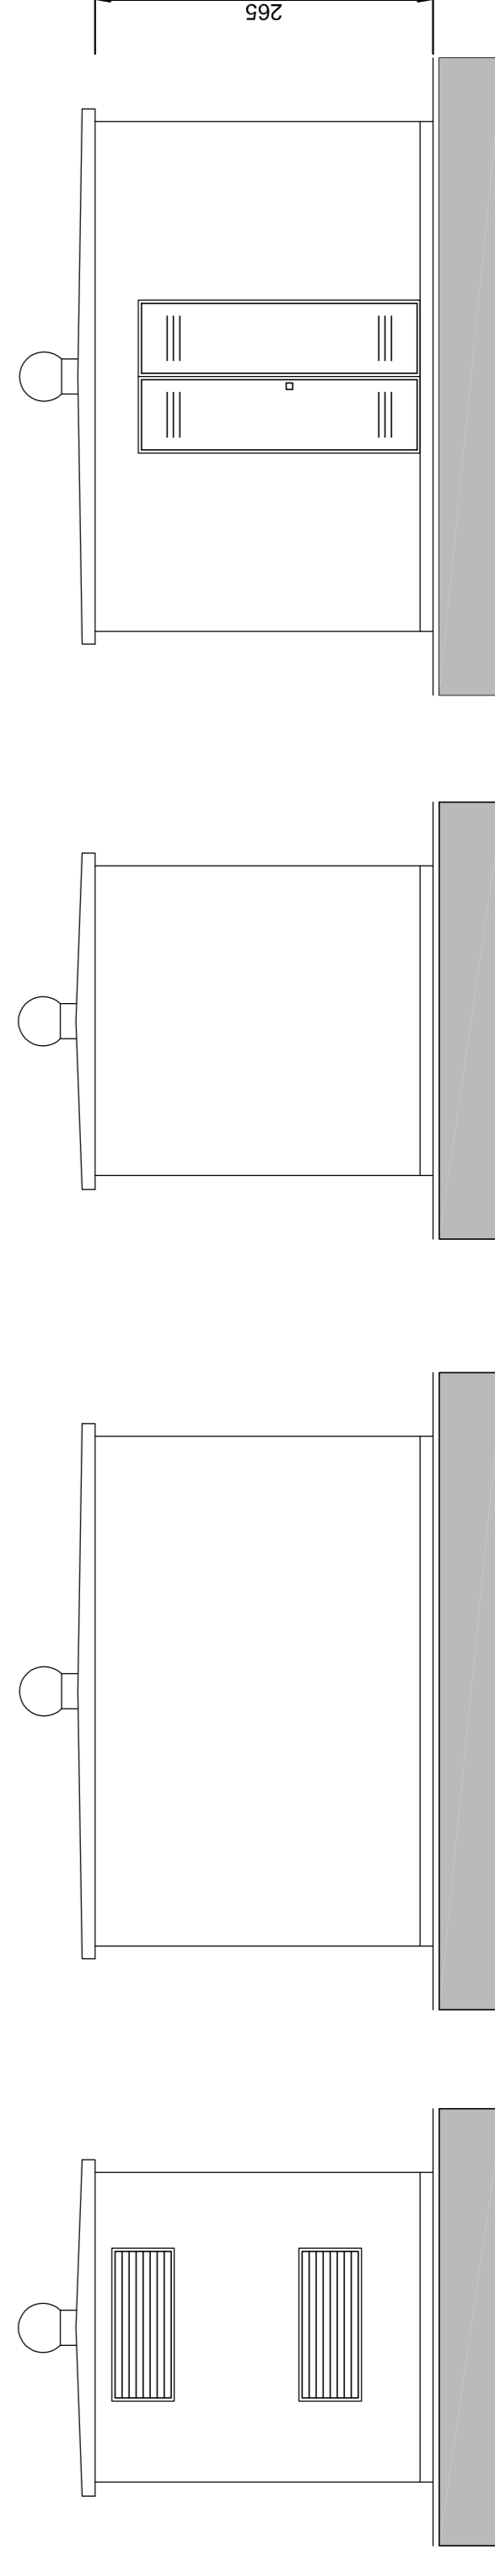

LEGENDA SIMBOLI

	Quadro elettrico Centralino elettrico
	Interruttore / deviatore unipolare IP 55 In esecuzione a vista
	Platineria IP65 a LED
	tipo 3F Lintia 1x38W ditta 3F Filippi o similare
	Platineria IP65 a LED
	tipo 3F Lintia 2x24W ditta 3F Filippi o similare
	App. Illuminante di emergenza autoalimentato IP65 aut. 1 ora - rc. 12 h
	Presse Unig 2P+1 In-10/16 A in contenitore stagno IP56
	Presse Unig 2P+1 In-10/16 A con int. Imp. e fusibile in cont. Stagno IP65
	UPS
	Spande di emergenza
	Armadio rack dati
	Dispensore verticale tipo profilato a croce in acciaio zincato
	dimensioni trasv. minime 50x5 mm L = 2000 mm
	Collettore di terra costituito da barra in rame preforato o liscia monostellera
	Dispensore orizzontale tipo corola in rame nuda
	sezione minima 35 mm² - diametro fili elementari 1,8 mm
	Cavo MT
	Conduttore di terra tipo FS17 giallo-verde

ZONA OGGETTO DI INTERVENTO (disegno non in scala)

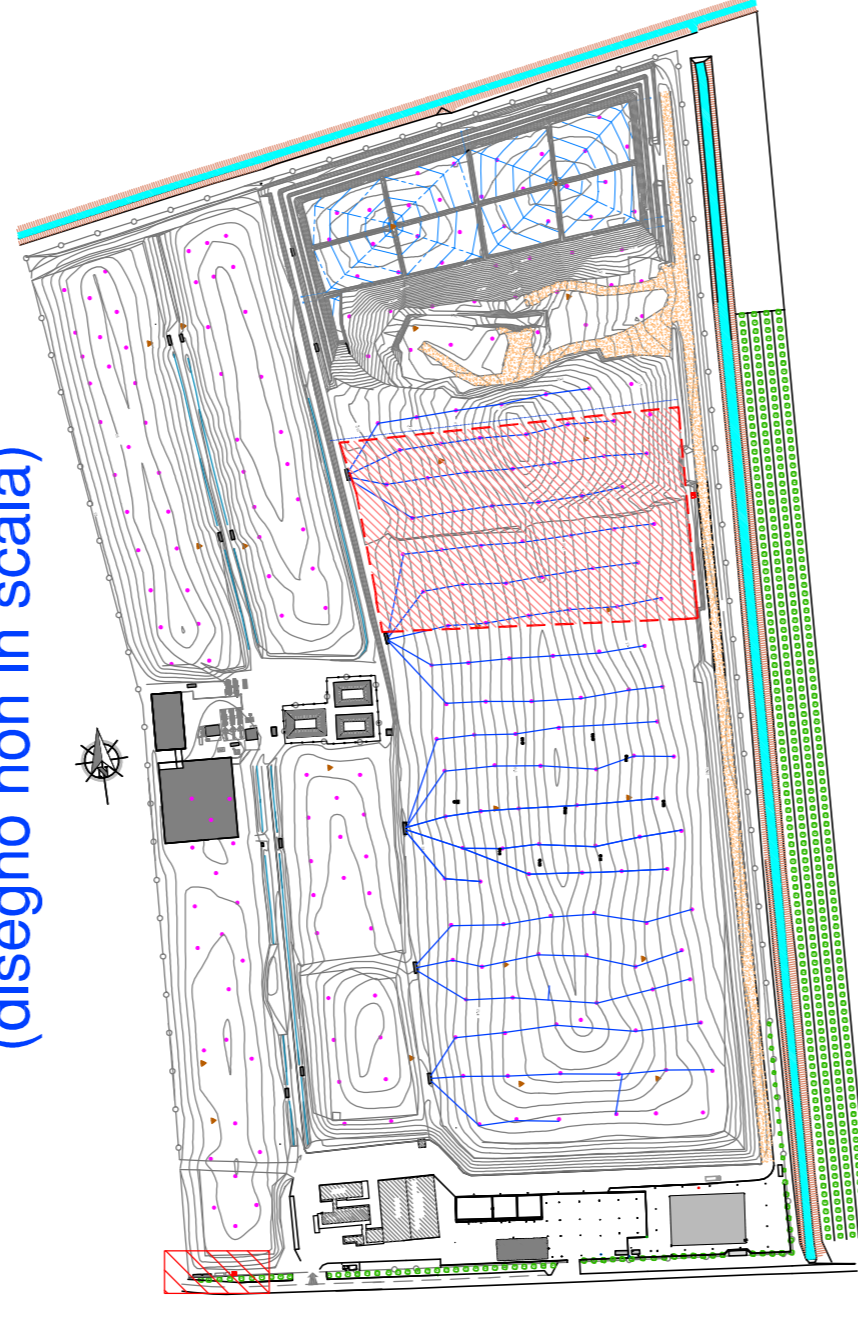

COMUNE DI NOVELLARA
PROVINCIA DI REGGIO EMILIA

s.a.b.a.r. s.p.a.
SERVIZI AMBIENTALI BASSA REGGIANA
Via Levata, 64 - 42017 Novellara (RE)

Progetto:
Realizzazione di Impianto fotovoltaico presso discarica intercomunale Sita nel comune di Novellara (RE) in Via Levata, 64.

ELENCO TAVOLE:
- FV.01.1-Capitolato Speciale d'Appalto Fotovoltaico
- FV.01.2-Relazione Tecnica Fotovoltaico
- FV.02.1-Schema a Blocchi Quadri Elettrici
- FV.02.2-Schemi Quadri Elettrici e Calcolo Linee
- FV.02.3-Schema Unifilare Impianto Fotovoltaico
- FV.03-Cabina MT Ricezione
- FV.04-Cabina MT BT1 Trasformazione
- FV.05-Schema Impianto di terra
- FV.06-Distribuzione Dorsali Principali Corrente Alternata
- FV.07-Distribuzione Dorsali Principali Corrente Alternata Impianti speciali Imp. Fotovoltaico
- FV.08-Dorsali Principali Impianti Speciali
- FV.09-Distribuzione Impianto Fotovoltaico
- FV.10-Particolari Impianto Fotovoltaico
- FV.11.1-Particolari Fondazioni - Pianta, Sezione e Marche Singole
- FV.11.2-Carpenteria Metallica - Pianta, Prospetti e Dettagli
- FV.11.3-Carpenteria Metallica- Posizioni, Marche composte e Marche Singole
- FV.12-Computo Metrico Estimativo
- FV.13-Elenco Prezzi Unitari
- FV.14-Analisi Prezzi Unitari
- FV.15-Incidenza manutenzione
- FV.16-Piano di Manutenzione
- FV.17-Piano Sicurezza
- FV.18-Cronoprogramma dei Lavori

Titolo tavola:
CABINA MT
RICEZIONE

Fase Progetto:
Preliminare
Definitivo
Esecutivo X
As Built

Tabella:
FV.03

Timbro e firma:

STUDIO
P.zza Uffizi d'Italia, 56 - 42017 Novellara (RE) - tel. 0522 652022 fax 0522 651603 - P.Iva 02675190555

Commissa :
20-029-04

MODIFICHE
Descrizione della Modifica

Indice rev | Data | Prima emissione
0 | 21/01/2021

Archivio :
20-029-03-04-05-2015-2016