


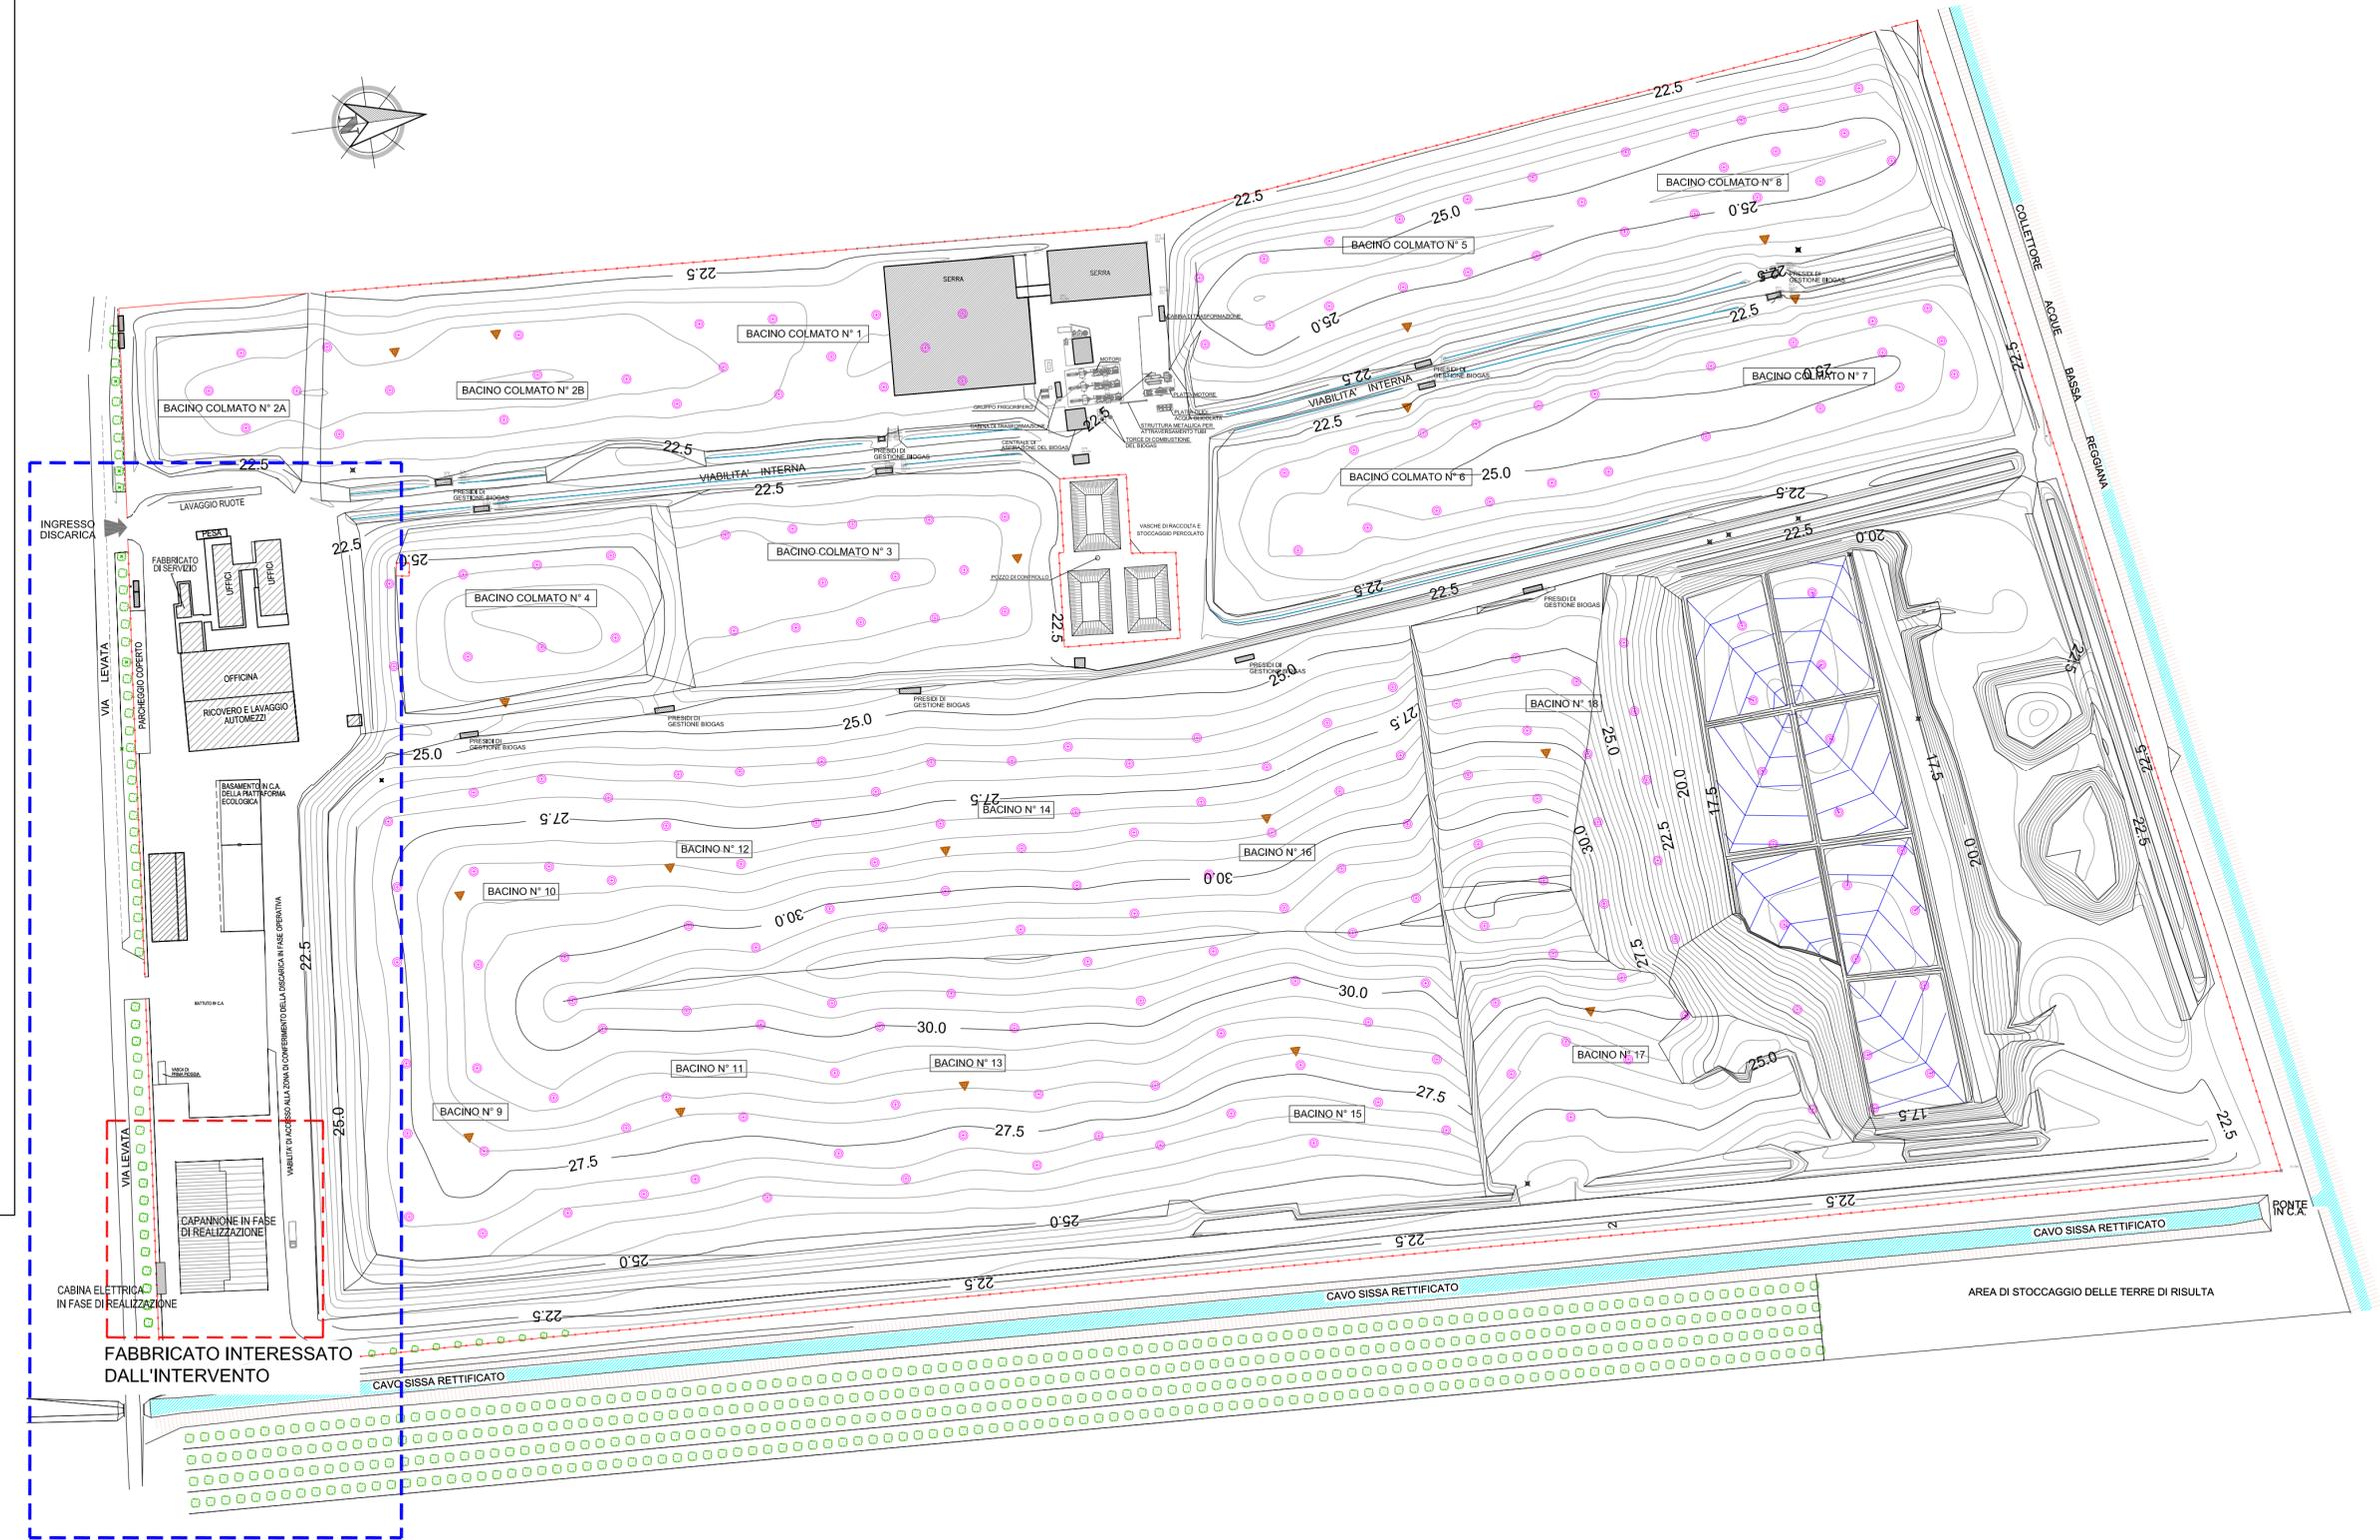

Oggetto:  
**AREA TECNOLOGICA SITA NEL  
COMUNE DI NOVELLARA (RE), IN VIA LEVATA N. 64  
IMPIANTO FOTOVOLTAICO DA 155 KW SULLA  
COPERTURA DEL FABBRICATO DENOMINATO  
"FRAZIONE SECCA"**

Titolo:  
**PLANIMETRIA GENERALE DELL'AREA CON  
INDICAZIONE DEL FABBRICATO OGGETTO  
D'INTERVENTO  
(Rilievo di dettaglio a tutto il 07.01.2010)**

Progettazione:		Tav. n°:	
Studio Associato di Ingegneria Gasparini Via E. Petrolini, 14 - 42100 Reggio Emilia Tel.: 0522-557508; Fax: 0522-557556 E-mail: ambiente@gaspariniassociati.it		<b>2</b>	
ing. Stefano Teneggi per. Ind. Simone Bellini		Data: <b>FEBBRAIO 2010</b>	
n°: Revisione: Data:		Scala: <b>1:2000</b>	
Collaboratori: geom. Nicola Spallanzani; per. Ind. Luca Giuliani			



AREA ESAMINATA NELLA PLANIMETRIA  
GENERALE DI TAVOLA 3