





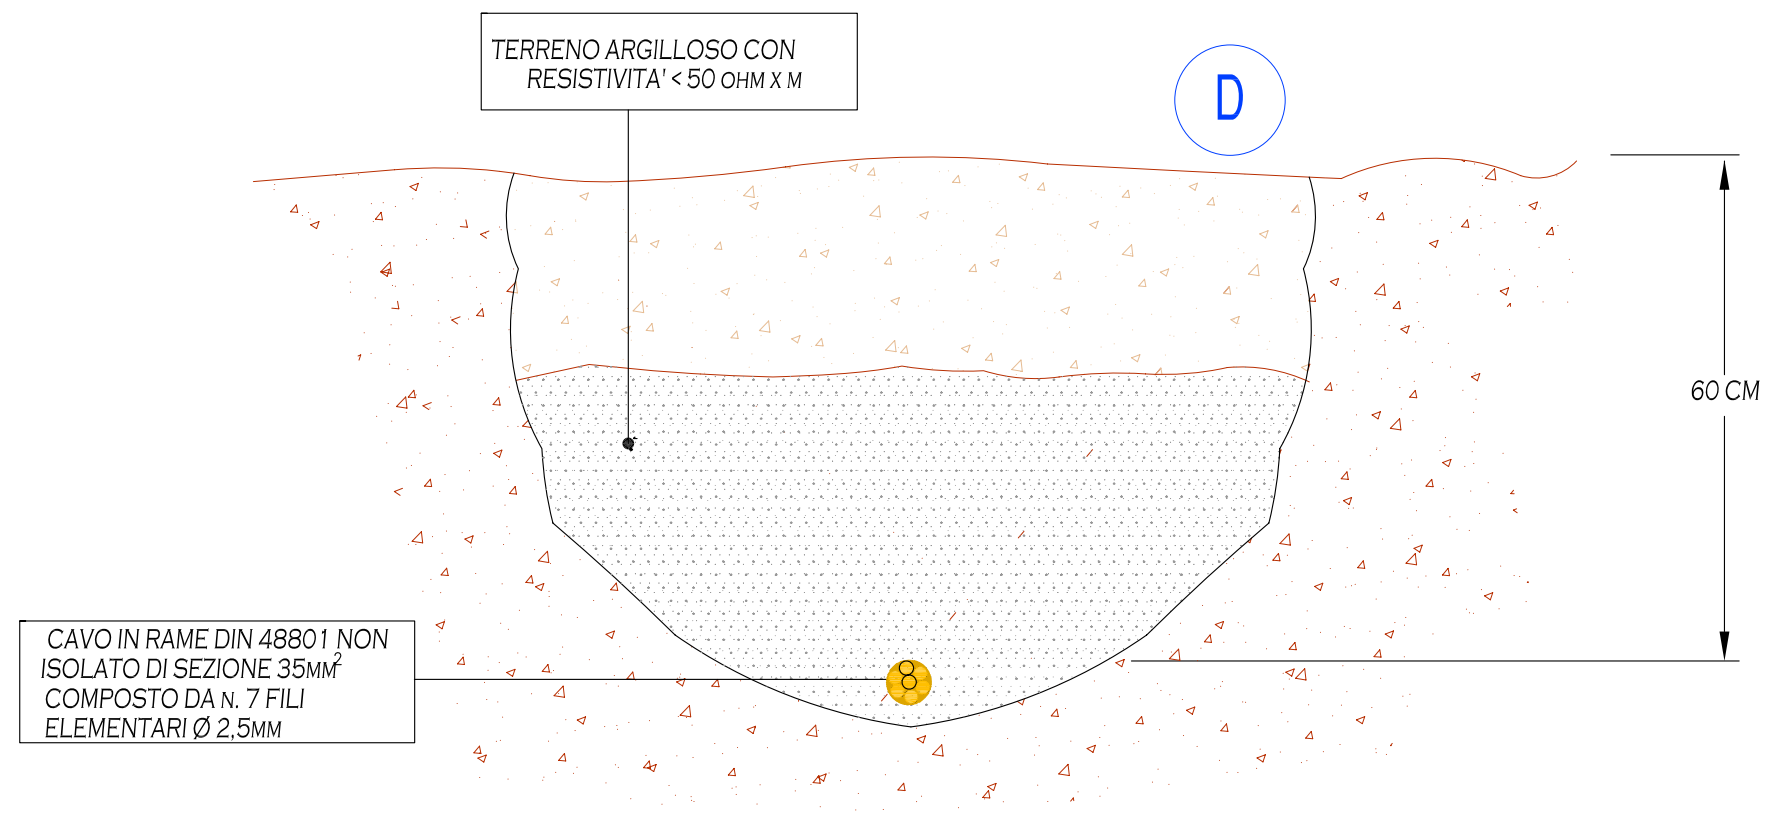


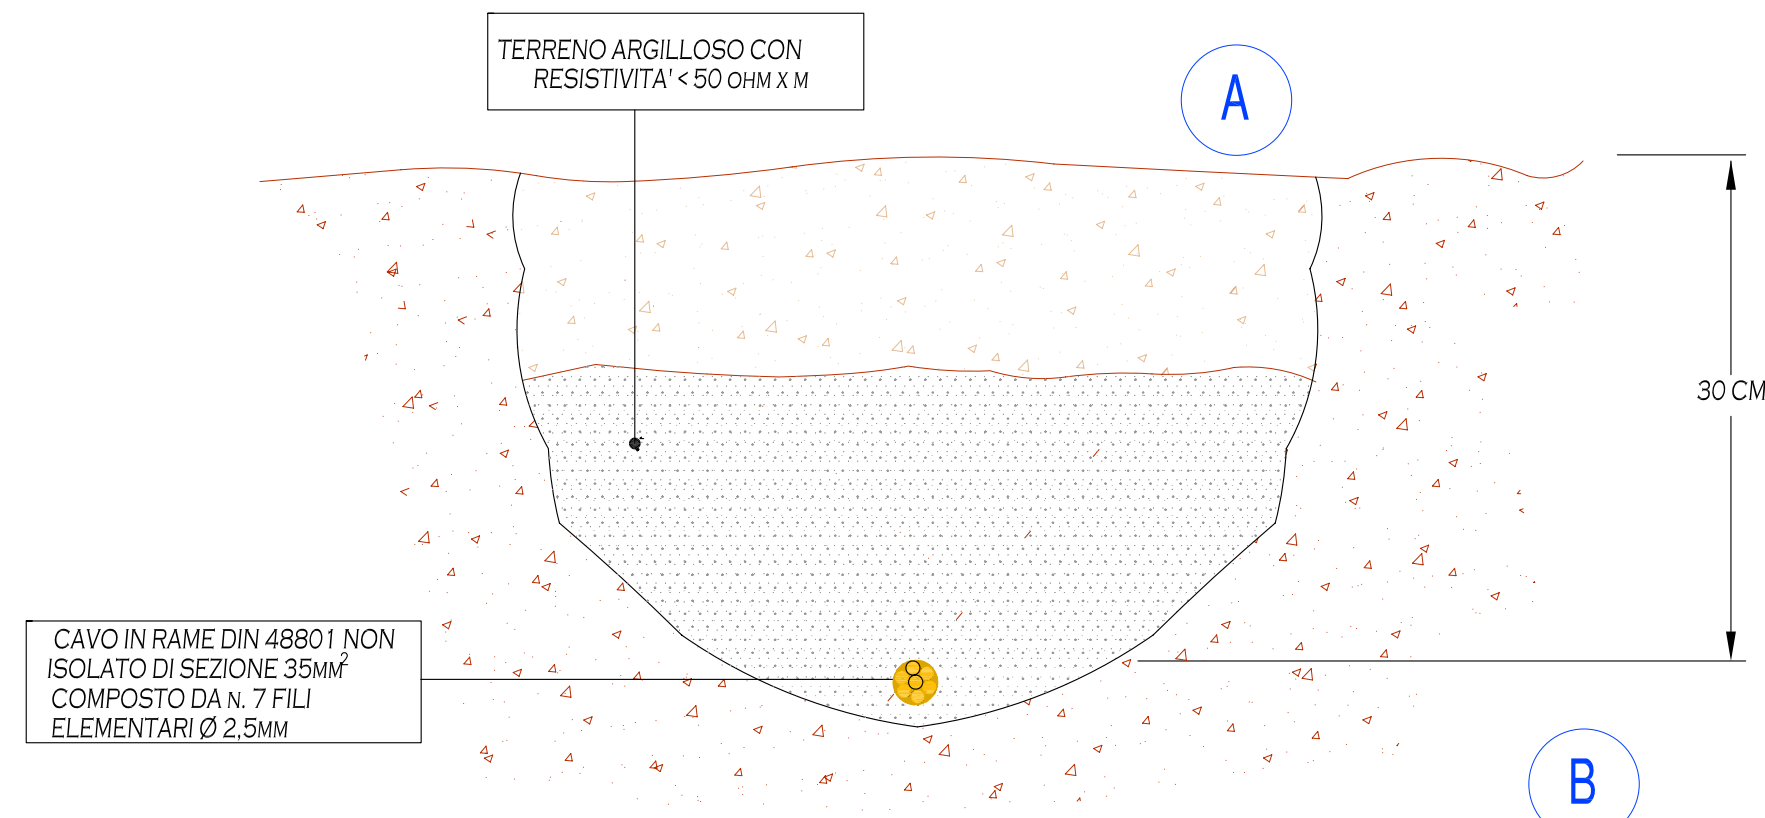

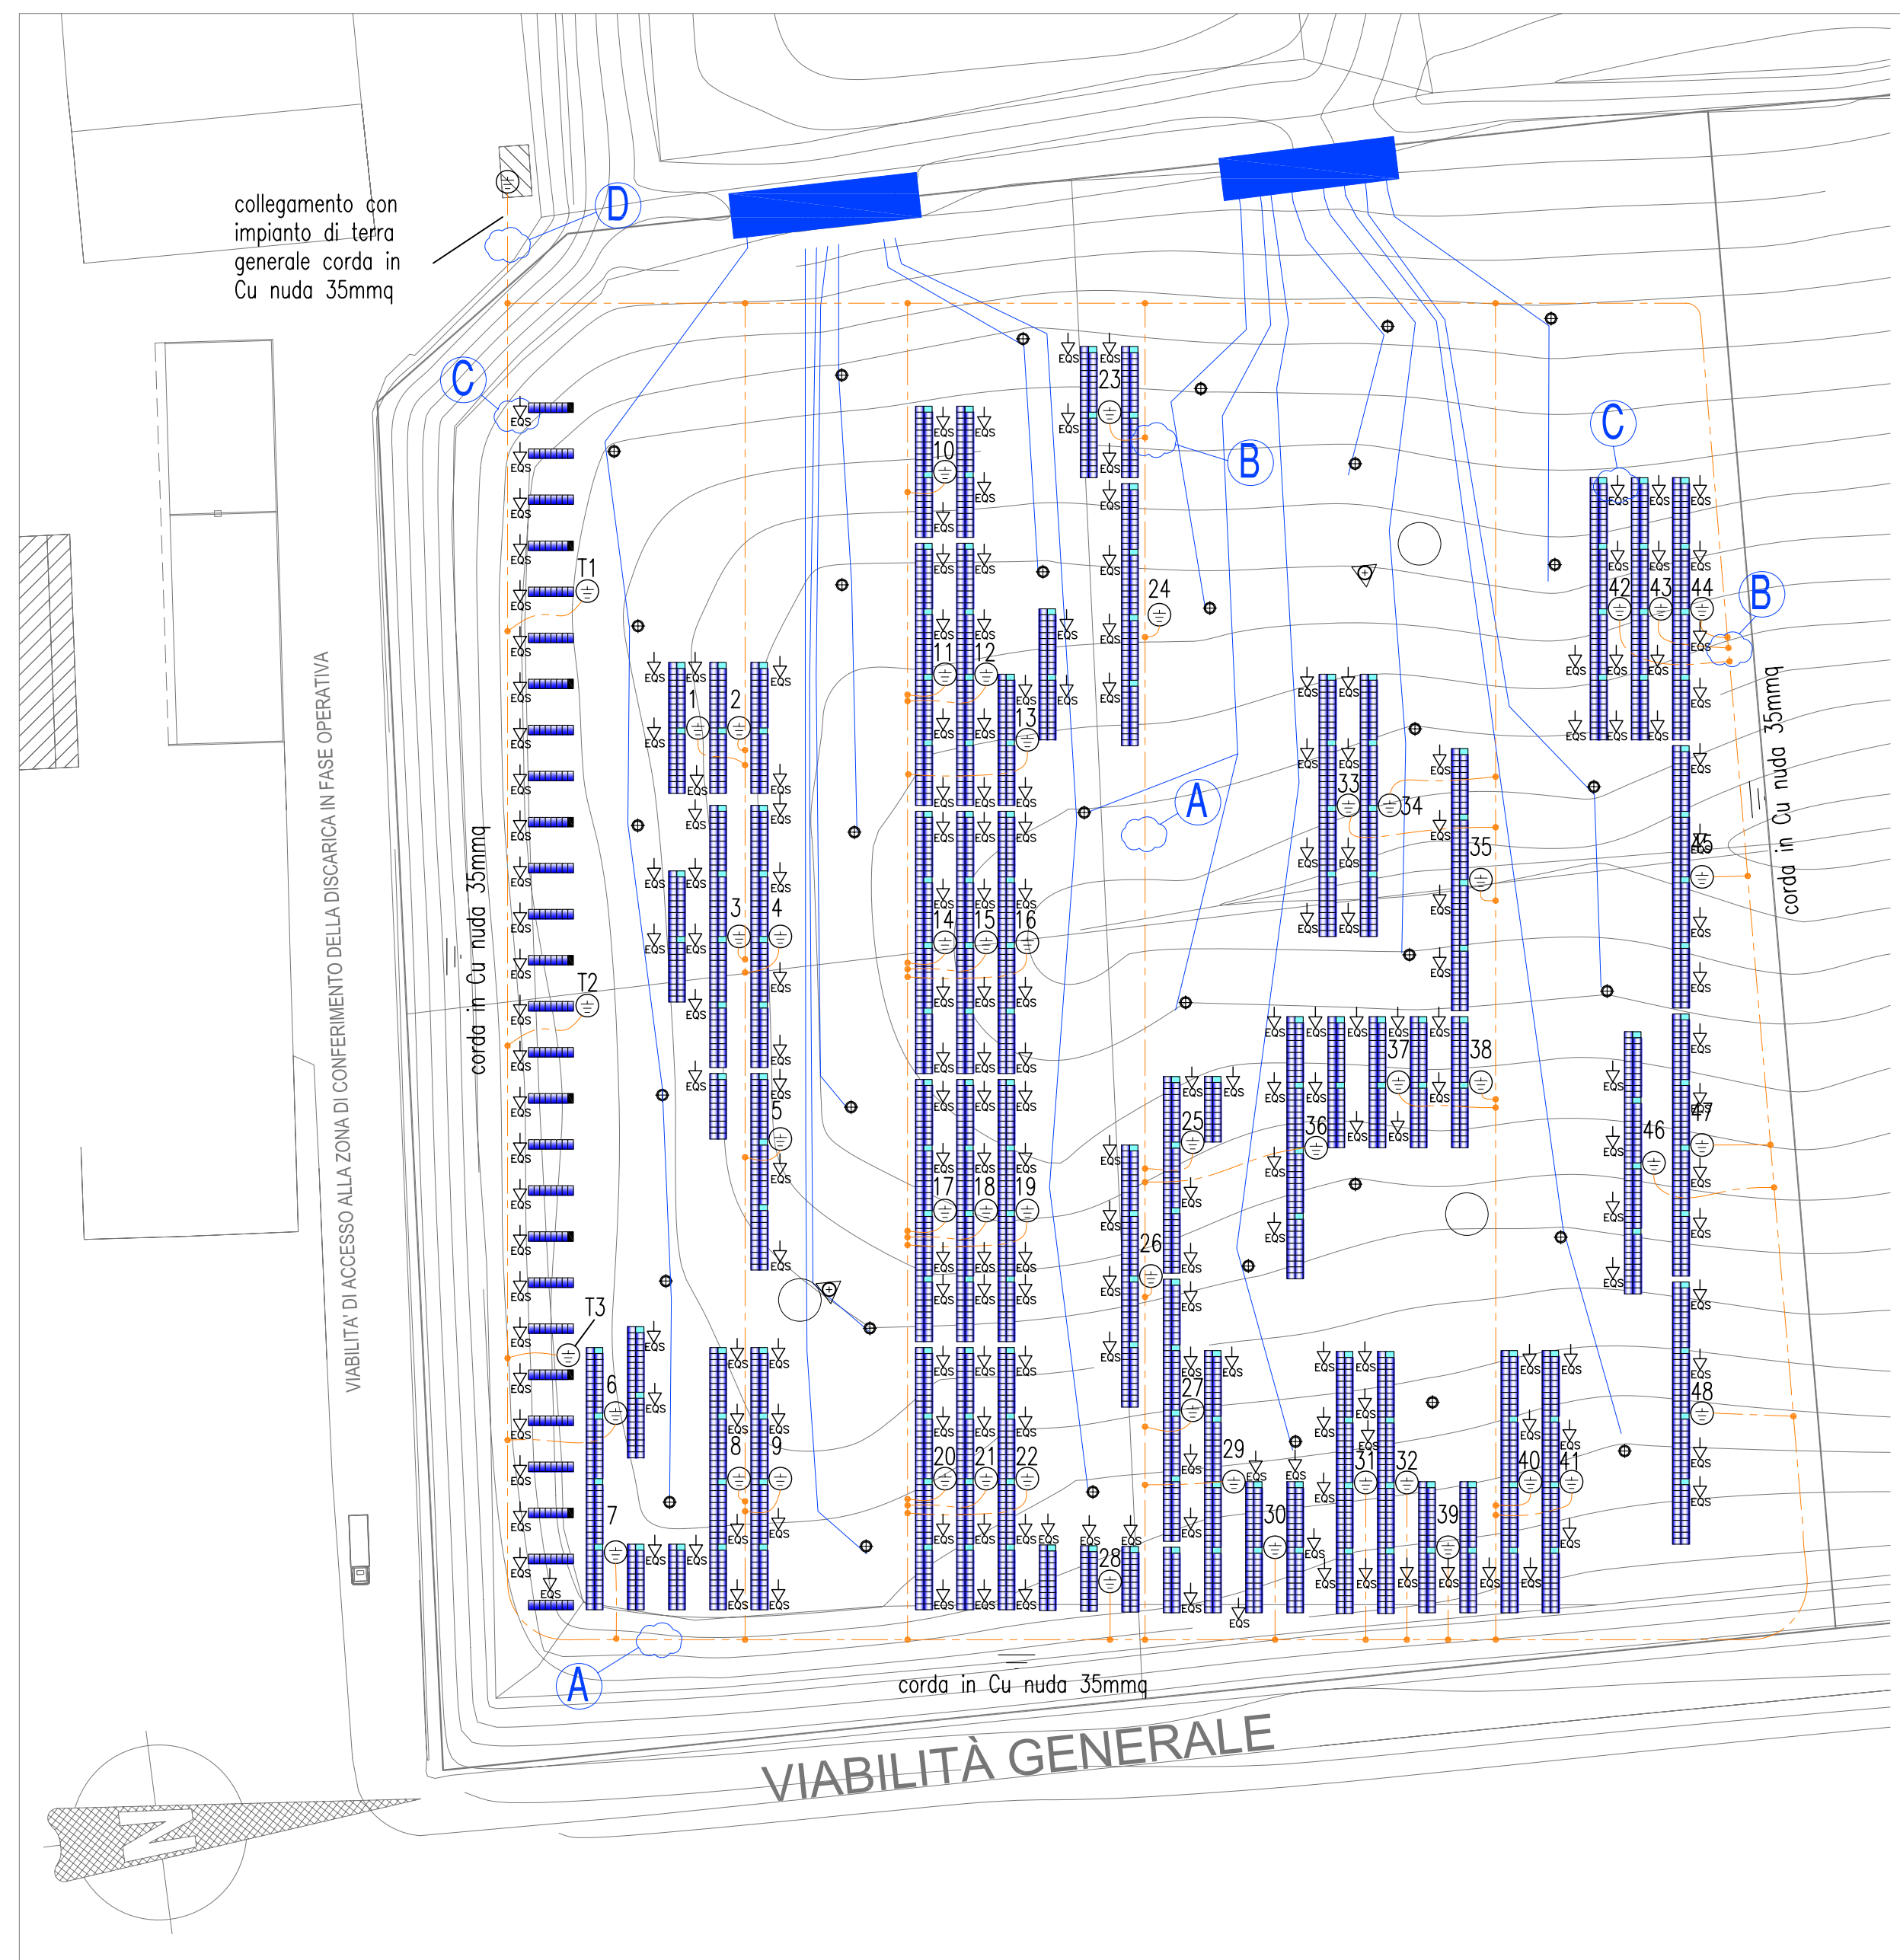

PARTICOLARI IMPIANTO DI TERRA

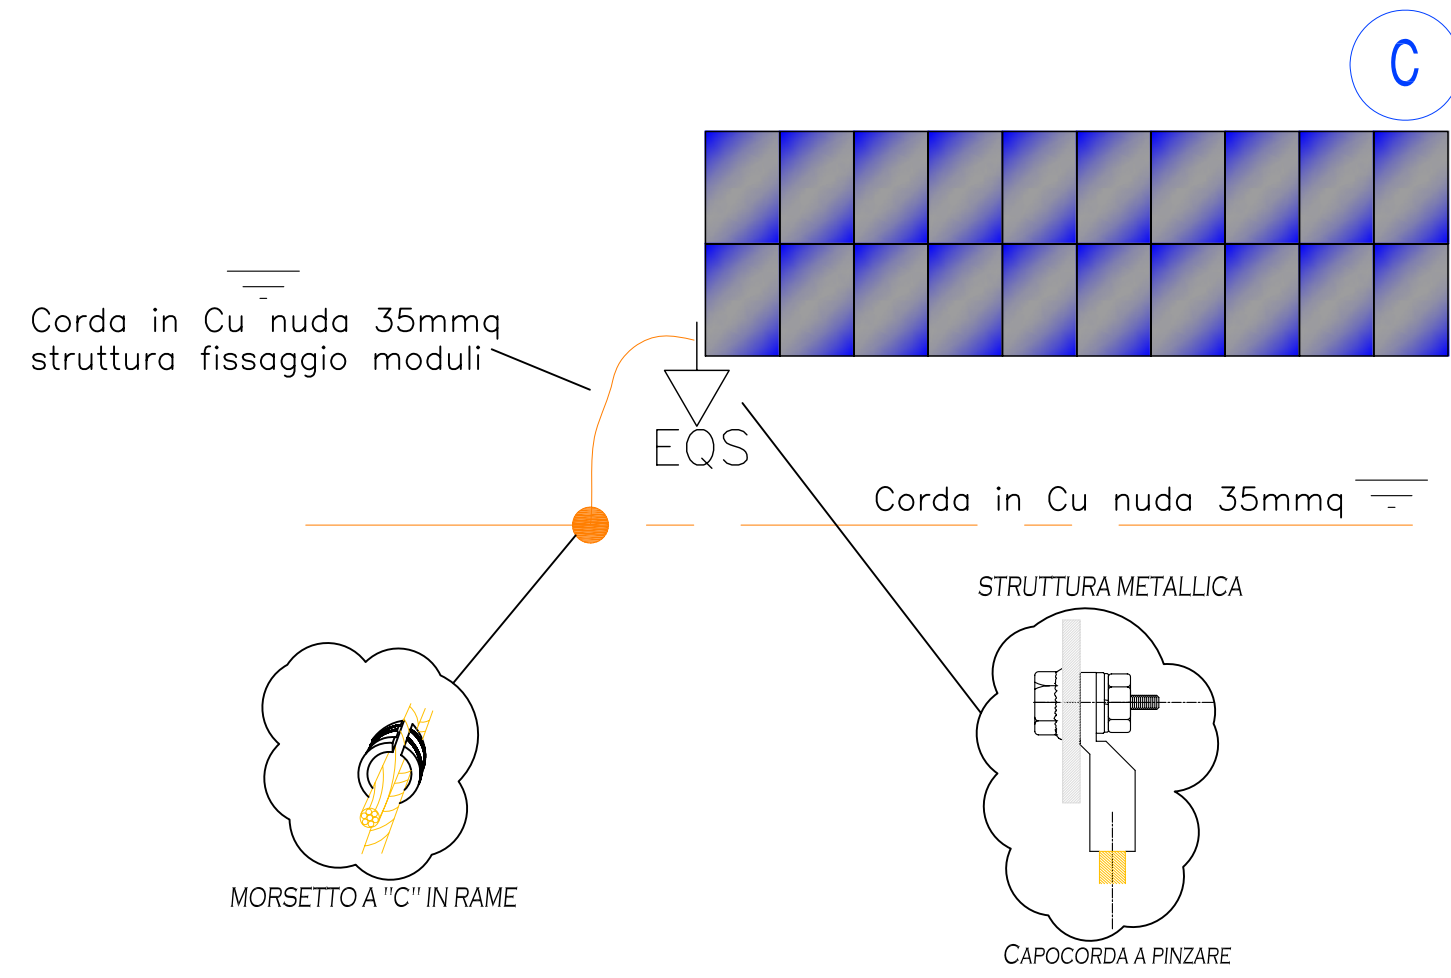

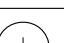SCHEMA IMPIANTO DI TERRA
CAMPO FOTOVOLTAICO
(Scala 1:1000)



LEGENDA SIMBOLI	
	MODULO FOTOVOLTAICO AL SILICIO POLICRISTALLINO TIPO AXIN-P6T-235P DITTA AXIN SOLAR O SIMILARE
	MODULO CIECO
	COLLETTORE DI TERRA COSTITUITO DA BARRA IN RAME PREFORATO O IDONEA MORSETTIERA
	DISPENSORE ORIZZONTALE TIPO CORDA IN RAME NUDA SEZIONE MINIMA 35 mm ² - DIAMETRO FILI ELEMENTARI 1,8 mm
	MORSETTO A "C"
	COLLEGAMENTO EQUIPOTENZIALE SUPPLEMENTARE MASSA ESTRANEA COLLEGAMENTO EQUIPOTENZIALE MASSA ESTRANEA

SIMBOLOGIA DEI TIPI DI CONDUTTURE	
	CONDUTTA CON POSA IN ESECUZIONE INTERATA
	CONDUTTA CON POSA IN ESECUZIONE IN CANALE/PASSERELLE FORATE
	CONDUTTA CON POSA IN ESECUZIONE INCASSATA
	CONDUTTA CON POSA IN ESECUZIONE A VISTA
	CONDOTTO SBARE PREFABBRICATE

Regione EMILIA ROMAGNA		Provincia di REGGIO EMILIA	
Comune di NOVELLARA			
s.a.b.a.r. s.p.a.  Servizi Ambientali Bassa Reggiana		DISCARICA CONTROLLATA PER RIFIUTI NON PERICOLOSI DI NOVELLARA	
			
Oggetto: REALIZZAZIONE DI IMPIANTO FOTOVOLTAICO DA 996 kWp SULLA COPERTURA DEFINITIVA DEI BACINI 9+12 DELLA DISCARICA CONTROLLATA PER RIFIUTI NON PERICOLOSI DI NOVELLARA			
Titolo: SCHEMA IMPIANTO DI TERRA			Tav. n° IE 3
Progettazione:  S.p.A. V. Manzoni, 20-42017 Novellara (RE) Tel. 0522-652022 Fax 0522-651603 Per. Ind. Simone Bellini			Timbro:
AZIENDA CON SISTEMA DI GESTIONE PER LA QUALITÀ CERTIFICATO DA DNV = UNI EN ISO 9001:2000 =			
n°:	Revisione:	Data:	Data:
0	PRIMA EMISSIONE		16/02/2010
A	PROGETTO DEFINITIVO		28/02/2011
Collaboratori: Per. Ind. Sebastiano Casaccio, Per. Ind. Mauro Reggiani			Scale: --