

Regione EMILIA ROMAGNA

Provincia di REGGIO EMILIA

Comune di NOVELLARA

s.a.b.a.r.

s.p.a.



Discarica controllata per rifiuti non pericolosi di Novellara

Discarica controllata per rifiuti non pericolosi di Novellara



Oggetto:

Realizzazione di impianto fotovoltaico da 997,92 kWp sulla copertura definitiva dei bacini 13+16 della discarica controllata per rifiuti non pericolosi di Novellara

Titolo:

Struttura di fondazione per pannelli fotovoltaici statici

Tav. n°

5

Progettazione:

Studio Associato di Ingegneria Gasparini  
Via E. Petrolini, 14 - 42122 Reggio Emilia  
Tel.: 0522-557508; Fax: 0522-557556  
E-mail: ambiente@gaspariniassociati.it  
ing. Stefano Teneggi

Timbro:

ri°:

Revisione:

Data:

Data:

Luglio 2011


Scale:

1:20

Collaboratori:

ing. Iunior Daniela Morisi, ing. Sara Ganapini, geom. Nicola Spallanzani

SEZIONE A+A

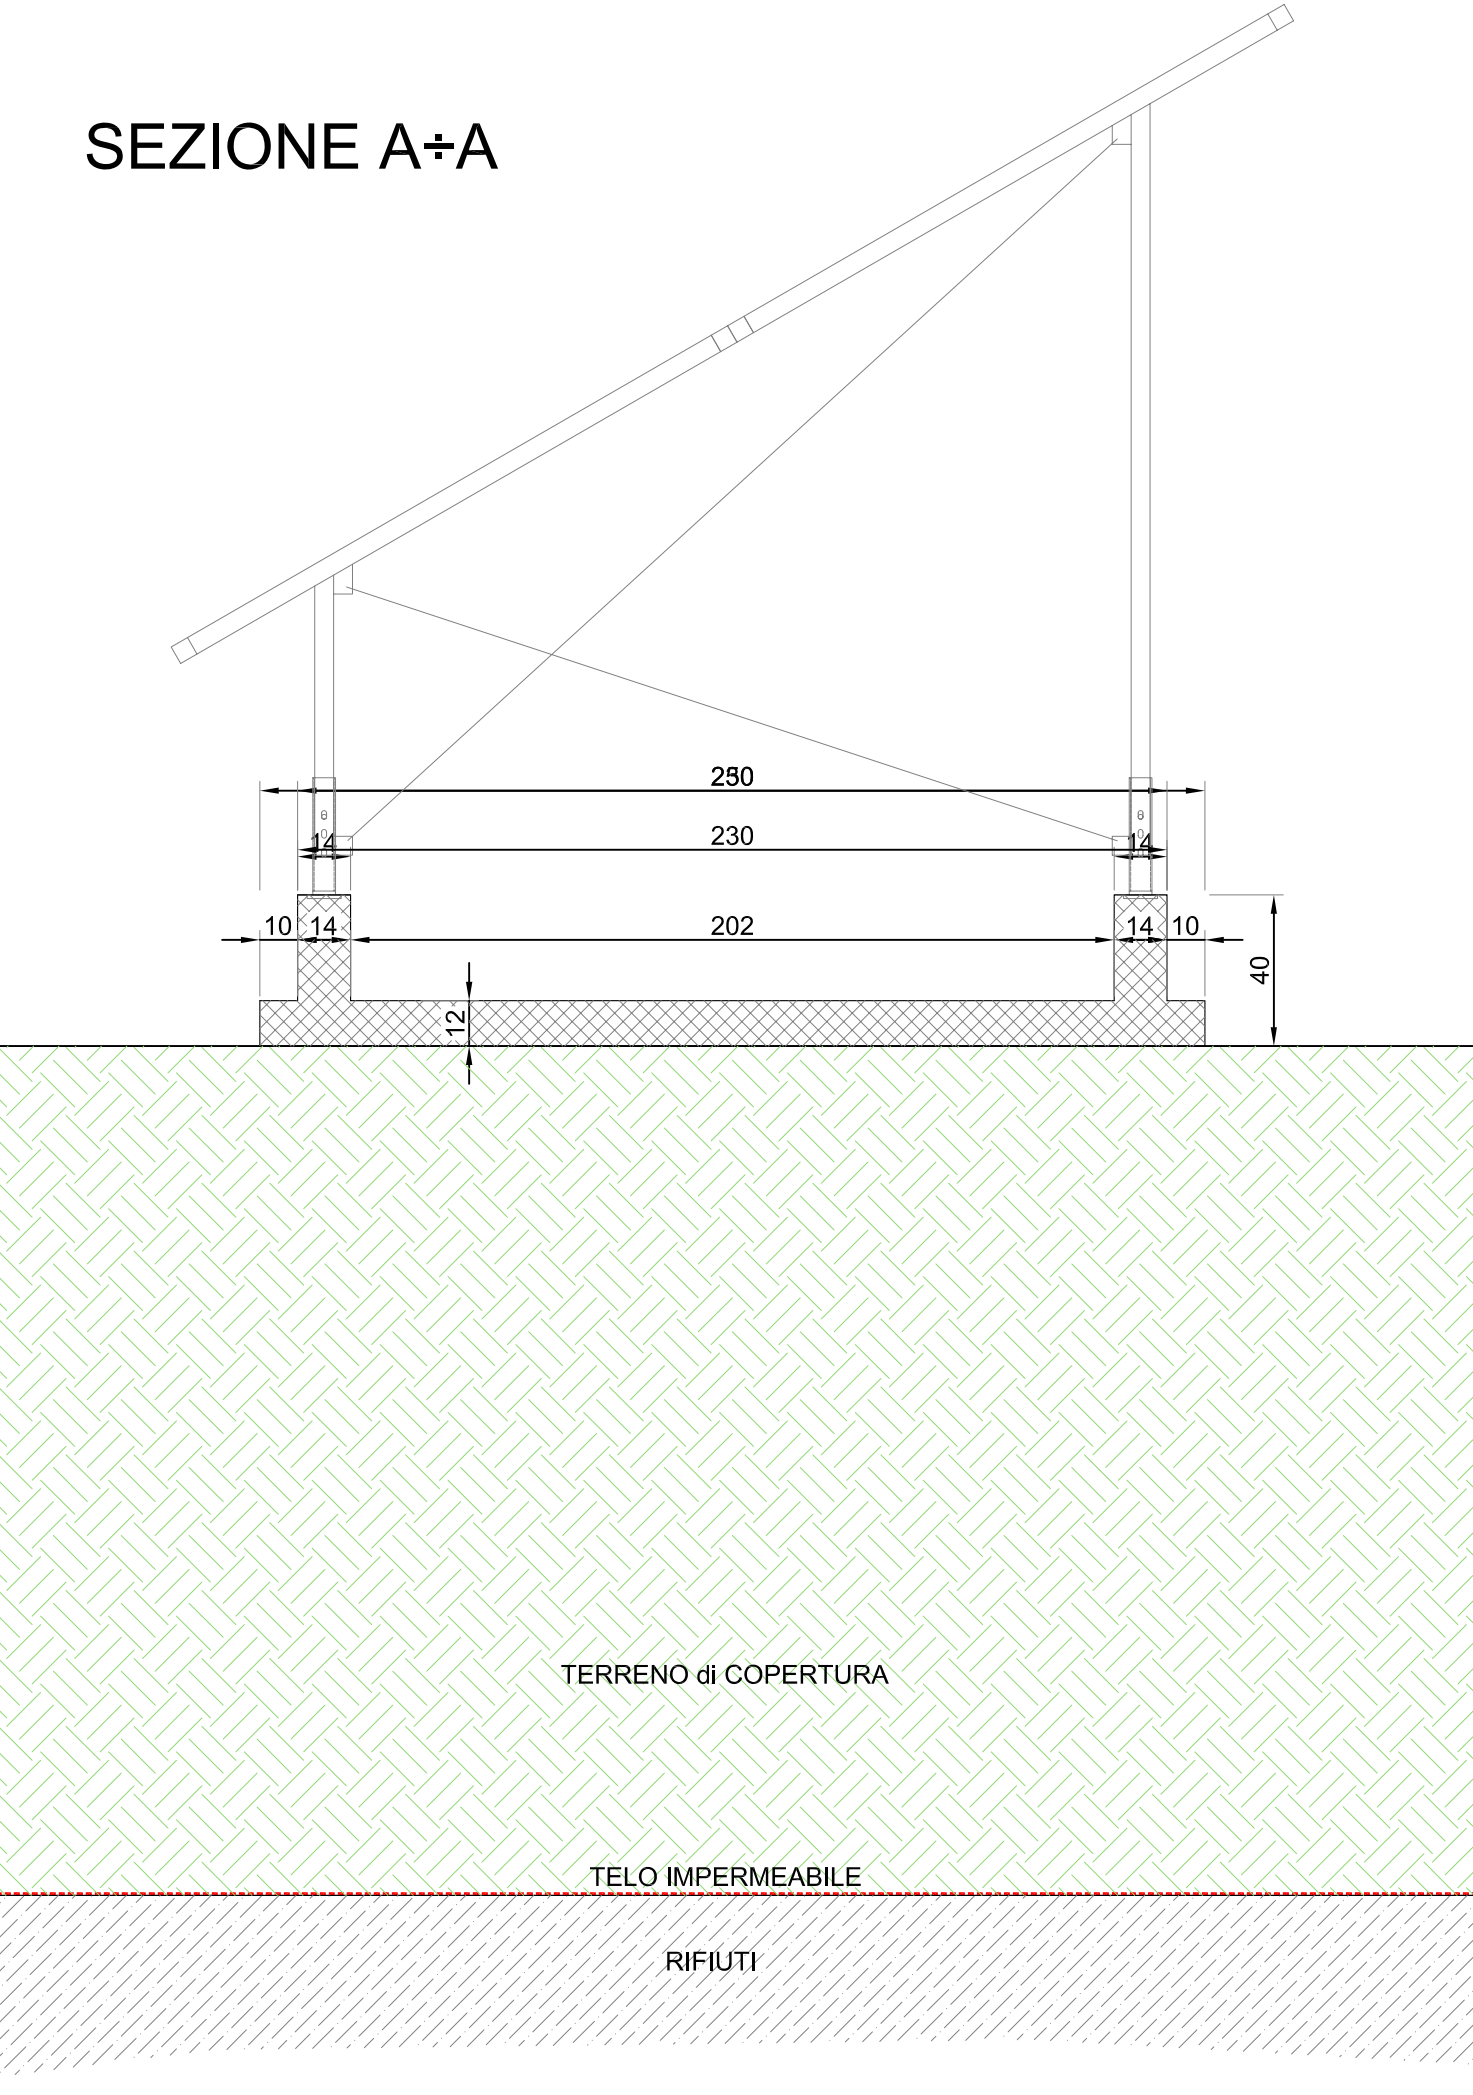

SEZIONE B+B

