


26.40

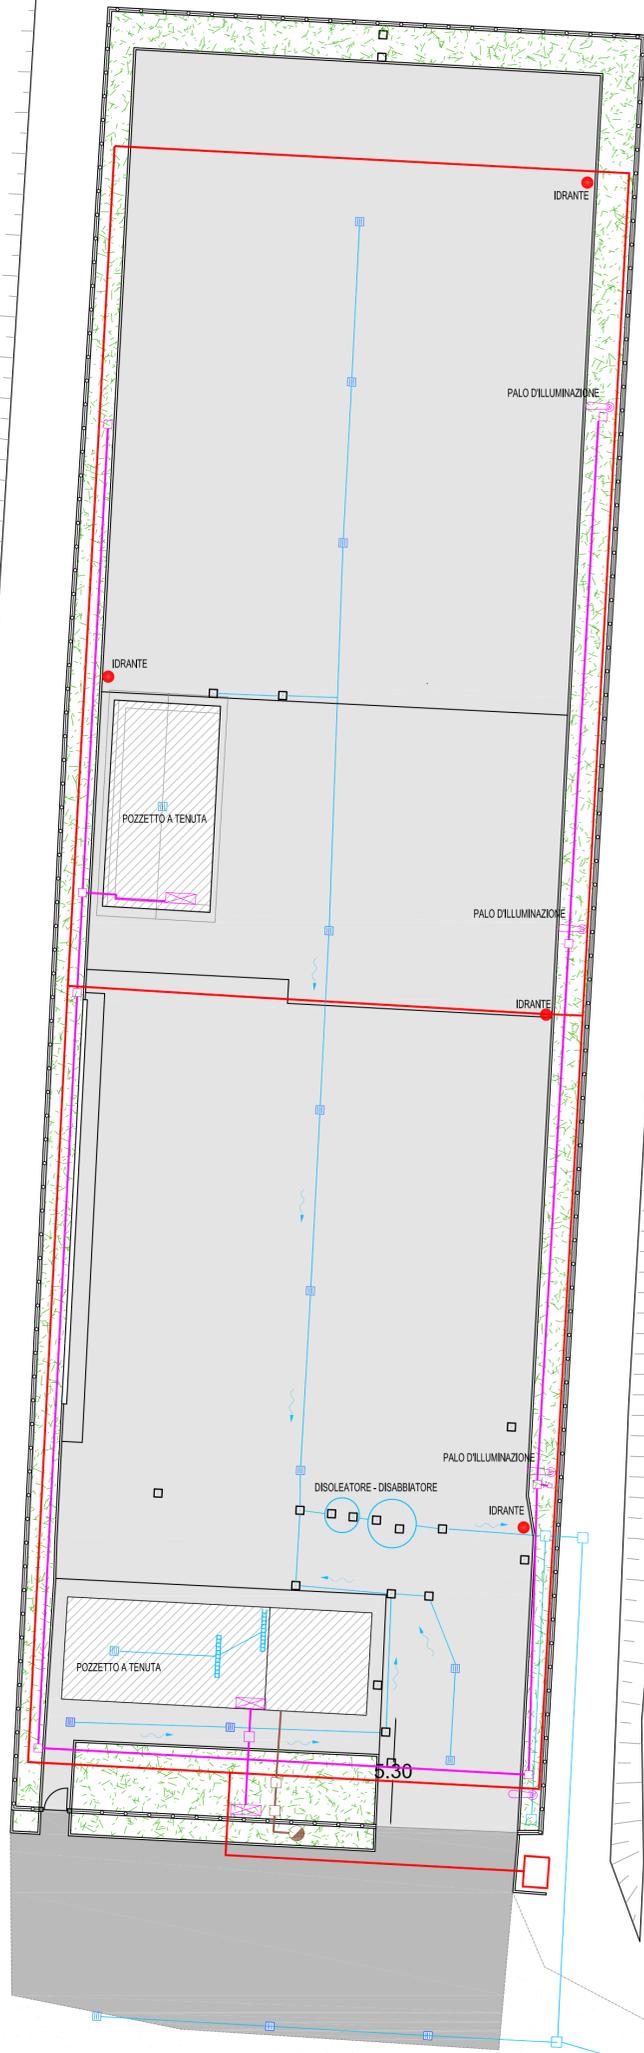

LEGANDA ACQUE



- CADITOIA PER LA RACCOLTA DELLE ACQUE BIANCHE
- RETE DI RACCOLTA DELLE ACQUE BIANCHE
- POZZETTO DI RACCORDO
- POZZETTO A TENUTA
- RETE DI RACCOLTA DELLE ACQUE NERE
- FOSSA IMHOFF

LEGANDA ANTINCENDIO

- IDRANTE SOPRASUOLO
- RETE ANTINCENDIO

LEGANDA RETE ELETTRICA

- POZZETTO E PALO DELLA LUCE
- POLIFERA ENEL
- QUADRO ELETTRICO

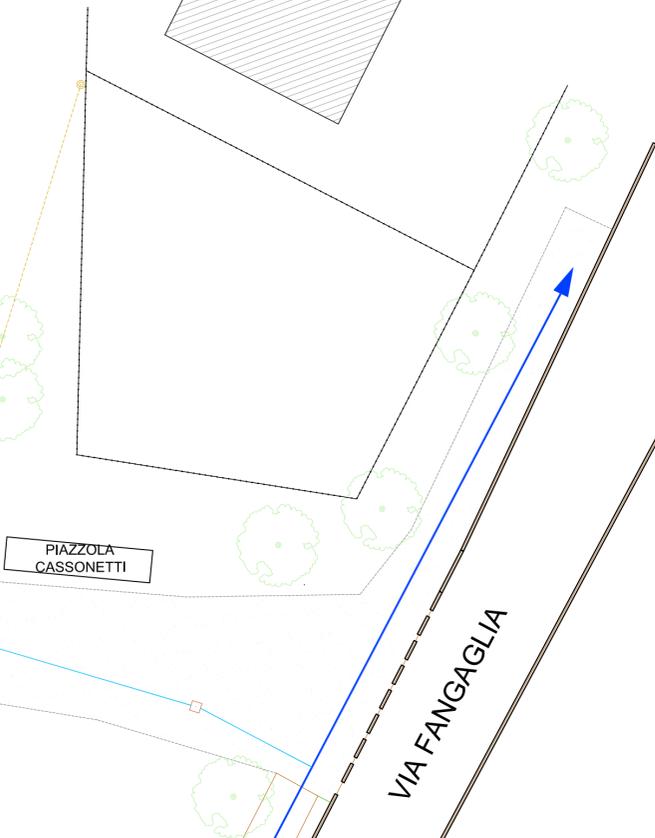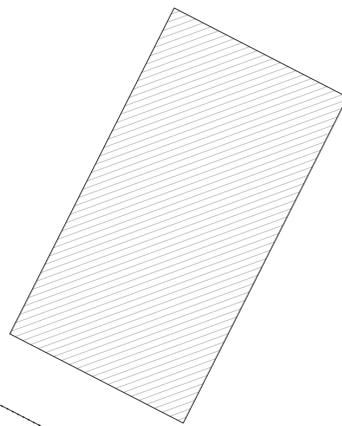

REGIONE EMILIA ROMAGNA
PROVINCIA DI REGGIO EMILIA



Oggetto: **PROGETTO ESECUTIVO**

LAVORI EDILI PER LA MANUTENZIONE ORDINARIA E STRAORDINARIA DEI CENTRI DI RACCOLTA DIFFERENZIATA DEI RIFIUTI SOLIDI URBANI E DEI PIANI DI POSA CASSONETTI PER LA RACCOLTA DEI RIFIUTI SOLIDI URBANI E DELLE DIVERSE FRAZIONI RECUPERABILI, COMPRESSE OPERE ACCESSORIE ED AFFINI DI SISTEMAZIONE/ADEGUAMENTO, SUL TERRITORIO DEI COMUNI SOCI DI SABAR SERVIZI SRL

Titolo:

**CENTRO DI RACCOLTA DI
- SANTA VITTORIA DI GUALTIERI "VIA FANGAGLIA" -**

Progettazione:			Tav. n°:
Architetto Riccardo Sezzi			6
Via Della Tromba, 13/1 - 42122 Reggio Emilia Tel: 3282747167 ; Fax: 0522-337592 E-mail: riccardosezzi@gmail.com			
n°:	Revisione:	Data:	Data:
			GENNAIO 2017
Collaboratori:			Scala:
			1:200