

Oggetto:

PROGETTO ESECUTIVO

LAVORI EDILI PER LA MANUTENZIONE ORDINARIA E STRAORDINARIA DEI CENTRI DI RACCOLTA DIFFERENZIATA DEI RIFIUTI SOLIDI URBANI E DEI PIANI DI POSA CASSONETTI PER LA RACCOLTA DEI RIFIUTI SOLIDI URBANI E DELLE DIVISE FRAZIONI RECUPERABILI, COMPRESSE OPERE ACCESSORIE ED AFFINI DI SISTEMAZIONE/ADEGUAMENTO, SUL TERRITORIO DEI COMUNI SOCI DI SABAR SERVIZI SRL

Titolo:

PARTICOLARE DELLA RECINZIONE
E DELLA TRAVE DEL CANCELLO

Progettazione:

Architetto Riccardo Sezzi

Via Della Tromba, 13/1 - 42122 Reggio Emilia
Tel: 3282747157 - Fax: 0522-337592
E-mail: riccardosezzi@gmail.com

Tav. n°:

16

n°:

Revisione:

Data:

Data:

GENNAIO 2017

Scala:

1:50 - 1:20

Collaboratori:


PARTICOLARE TIPOLOGICO DEL MURETTO PERIMETRALE CON RECINZIONE

SEZIONE TIPO

SCALA 1:20

TIPOLOGICO ARMATURA

SCALA 1:20

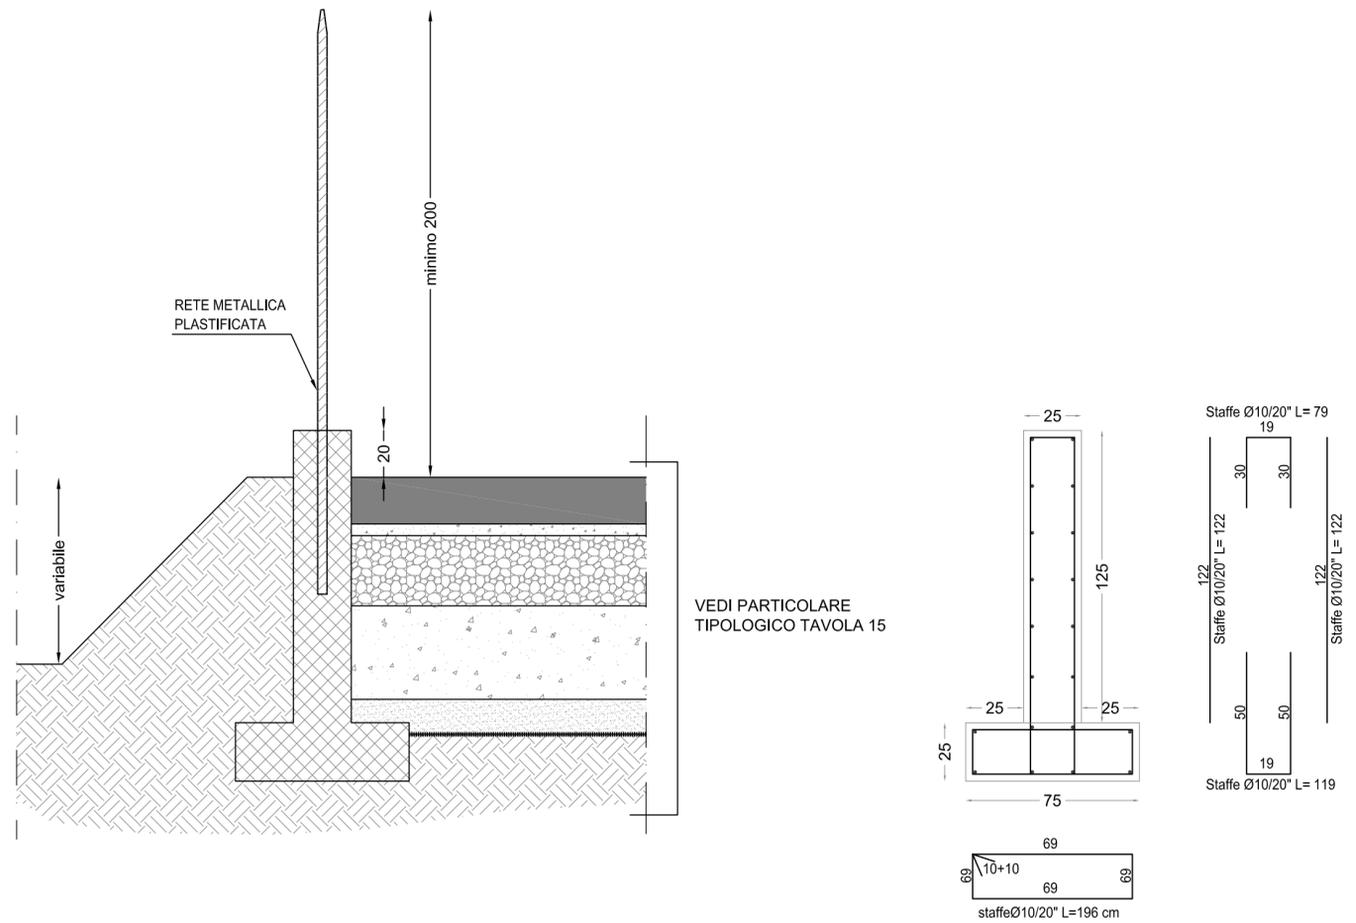

PARTICOLARE TIPOLOGICO DELLA TRAVE DI FONDAZIONE DI CANCELLI SCORREVOLI

SEZIONE LONGITUDINALE

SCALA 1:50

SEZIONE TRASVERSALE

SCALA 1:20

