Provincia di
REGGIO EMILIA

Regione
EMILIA ROMAGNA

Comune di
CADELBOSCO DI SOPRA

s.a.ba.r. s.p.a.
Servizi Ambientali Bassa Reggiana

Oggetto:

PROGETTO DEFINITIVO-ESECUTIVO

LAVORI DI COMPLETAMENTO DI UNA PAVIMENTAZIONE IN BATTUTO DI CEMENTO E LAVORI DI ASFALTATURA DI VIABILITA' INTERNA DI SERVIZIO PRESSO SEDE SABAR SpA, NOVELLARA (RE)

PLANIMETRIA GENERALE DELLO STATO DI FATTO AGGIORNATO AL 04.04.2017

Progettazione:

Studio T.En.
Studio Associato di Ingegneria
Via A. Einstein, 11 - 42122 Reggio Emilia
Tel 0522 337096 - Fax 0522 337592
E-mail: info@studioten.it
ing. Stefano Teneggi

Tav. n°: 2

n°:	Revisione:	Data:

Data: MAGGIO 2017

Scala: 1:1.000

Collaboratori:

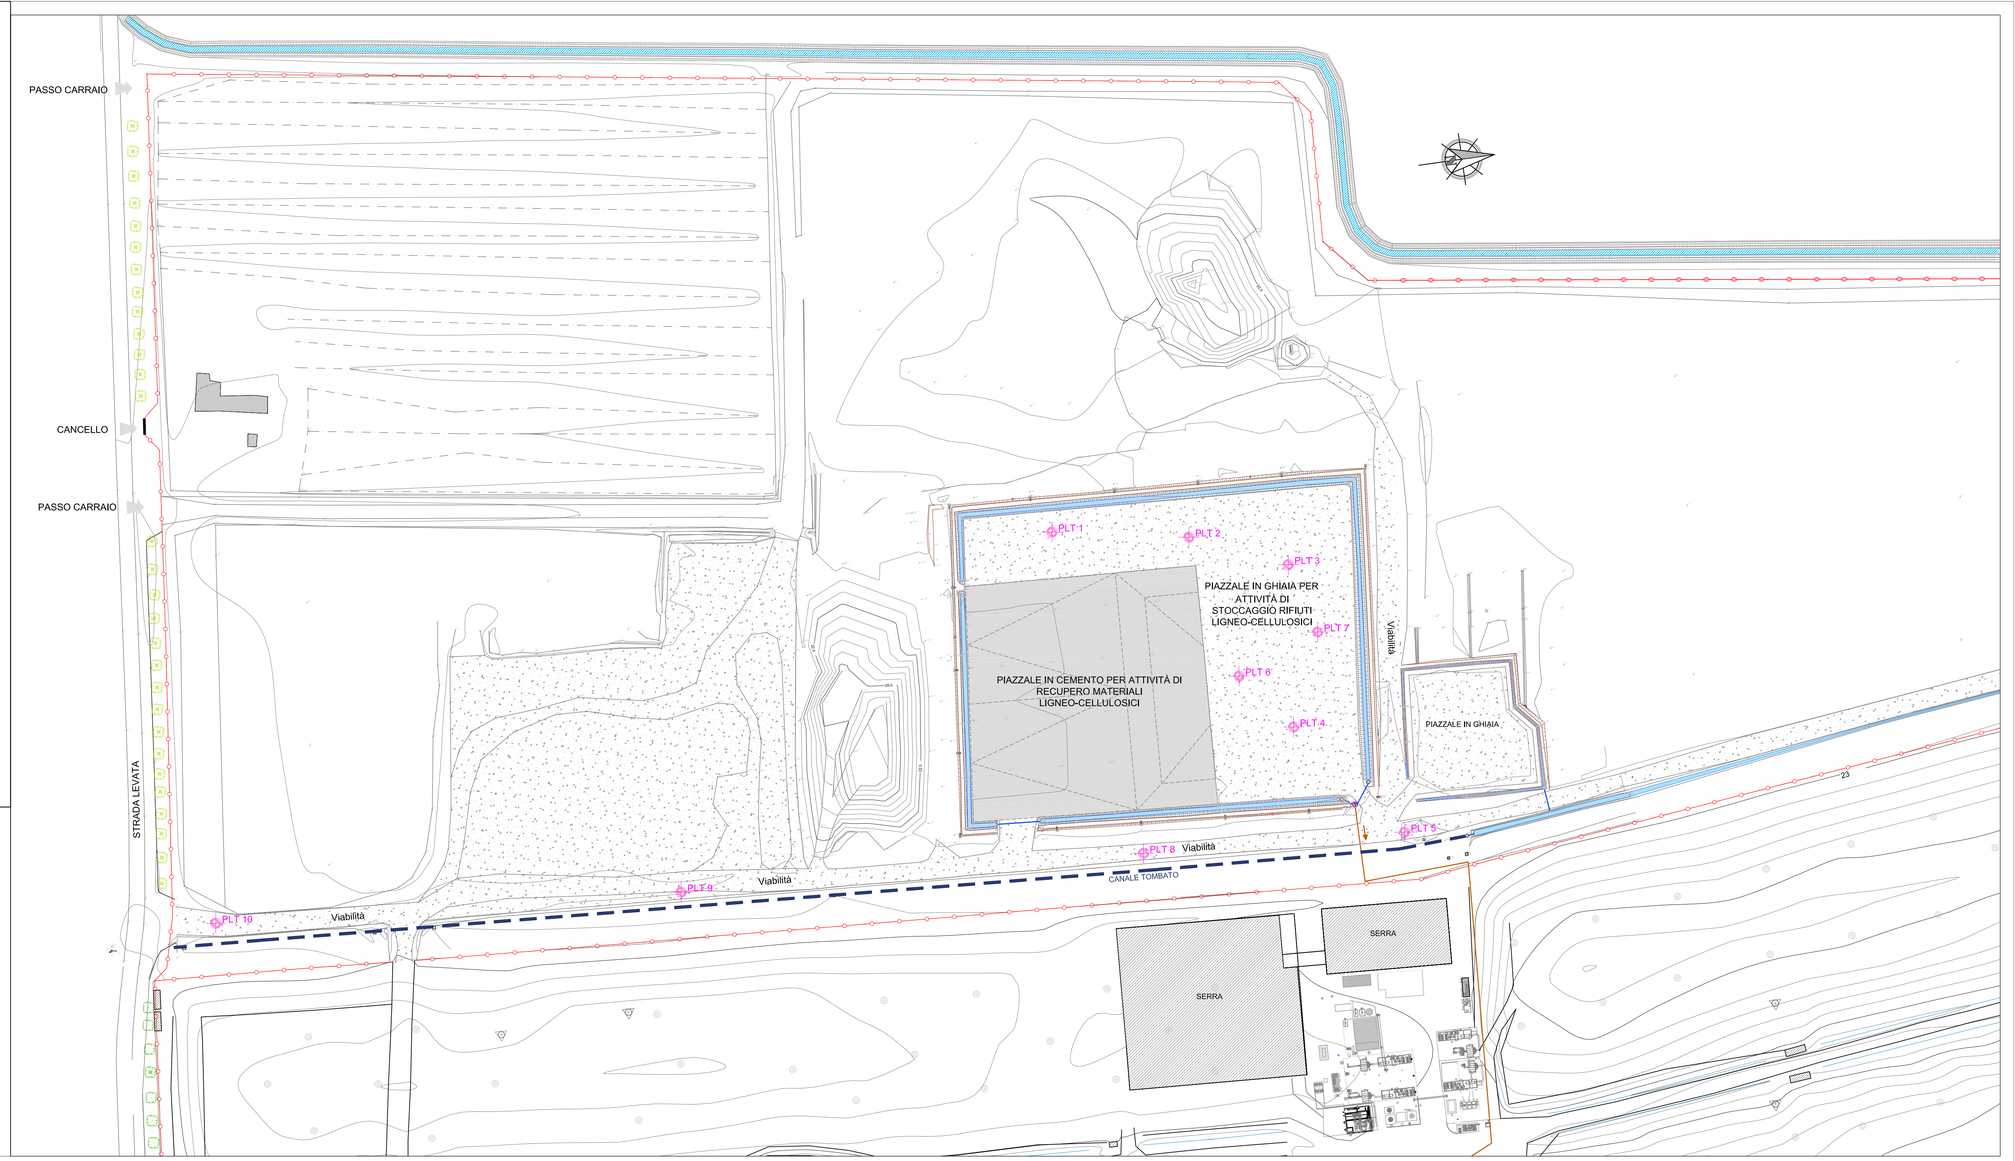

LEGENDA DELLO STATO DI FATTO

- PAVIMENTAZIONE IN GHIAIA ESISTENTE
- PAVIMENTAZIONE IN CEMENTO ESISTENTE
- PLT n° — PROVE DI PIASTRA EFFETTUATE IN DATA 18-19 APRILE 2017