

Provincia di
REGGIO EMILIA

Regione
EMILIA ROMAGNA

Comune di
CADELBOSCO DI SOPRA

s.a.b.a.r. s.p.a. 
Servizi Ambientali Bassa Reggiana



Oggetto:

PROGETTO DEFINITIVO-ESECUTIVO

**LAVORI DI COMPLETAMENTO DI UNA PAVIMENTAZIONE IN
BATTUTO DI CEMENTO E LAVORI DI ASFALTATURA DI
VIABILITA' INTERNA DI SERVIZIO
PRESSO SEDE SABAR SpA, NOVELLARA (RE)**

**PARTICOLARE COSTRUTTIVO
DELLA PAVIMENTAZIONE IN CONGLOMERATO BITUMINOSO**

Progettazione:



Studio T.En.
Studio Associato di Ingegneria
Via A. Einstein, 11 - 42122 Reggio Emilia
Tel 0522 337096 - Fax 0522 337592
E-mail: info@studioten.it
ing. Stefano Teneggi

Tav. n°:

8

n°:

Revisione:

Data:

Data:


MAGGIO 2017

Scala:

1:1.000 - 1:50

Collaboratori:

PLANIMETRIA DI RIFERIMENTO - KEYPLAN

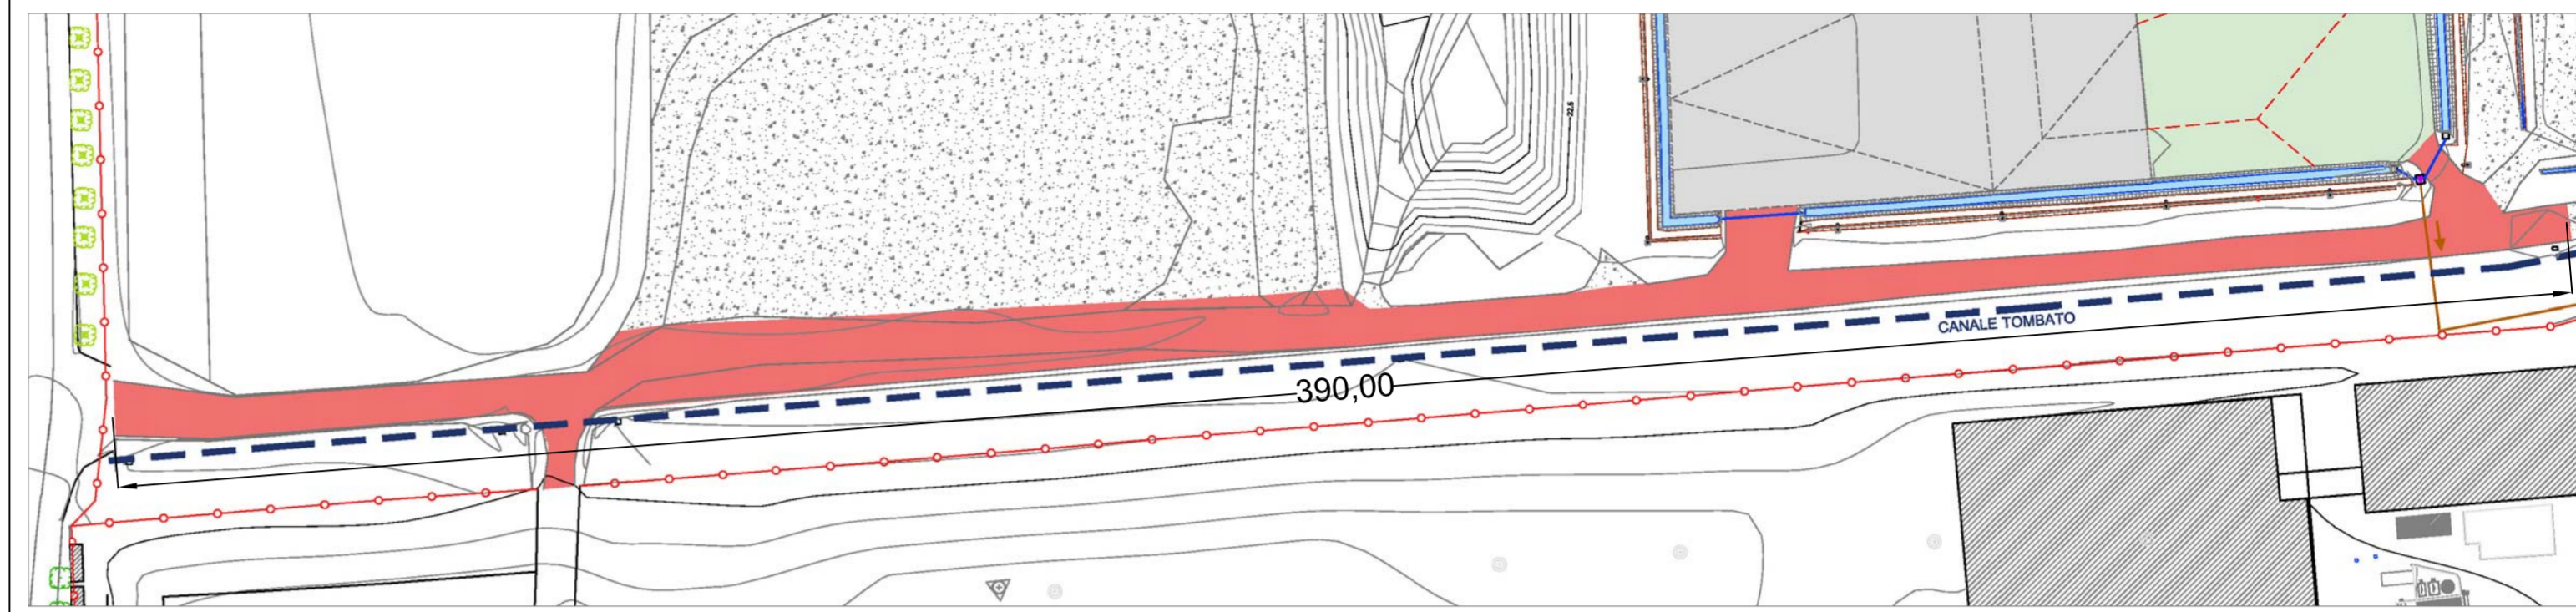

SEZIONE STRADALE TIPOLOGICA

STATO DI FATTO

Variabile in funzione delle
aree indicate dalla Committenza

MASSICCIATA STRADALE
ESISTENTE

STATO DI PROGETTO

BINDER (sp. medio 8 cm)
CON SABBIATURA FINALE

REGOLARIZZAZIONE CON
MISTO STABILIZZATO
(sp. medio 10 cm)

MASSICCIATA STRADALE
ESISTENTE

