


STATO DI FATTO

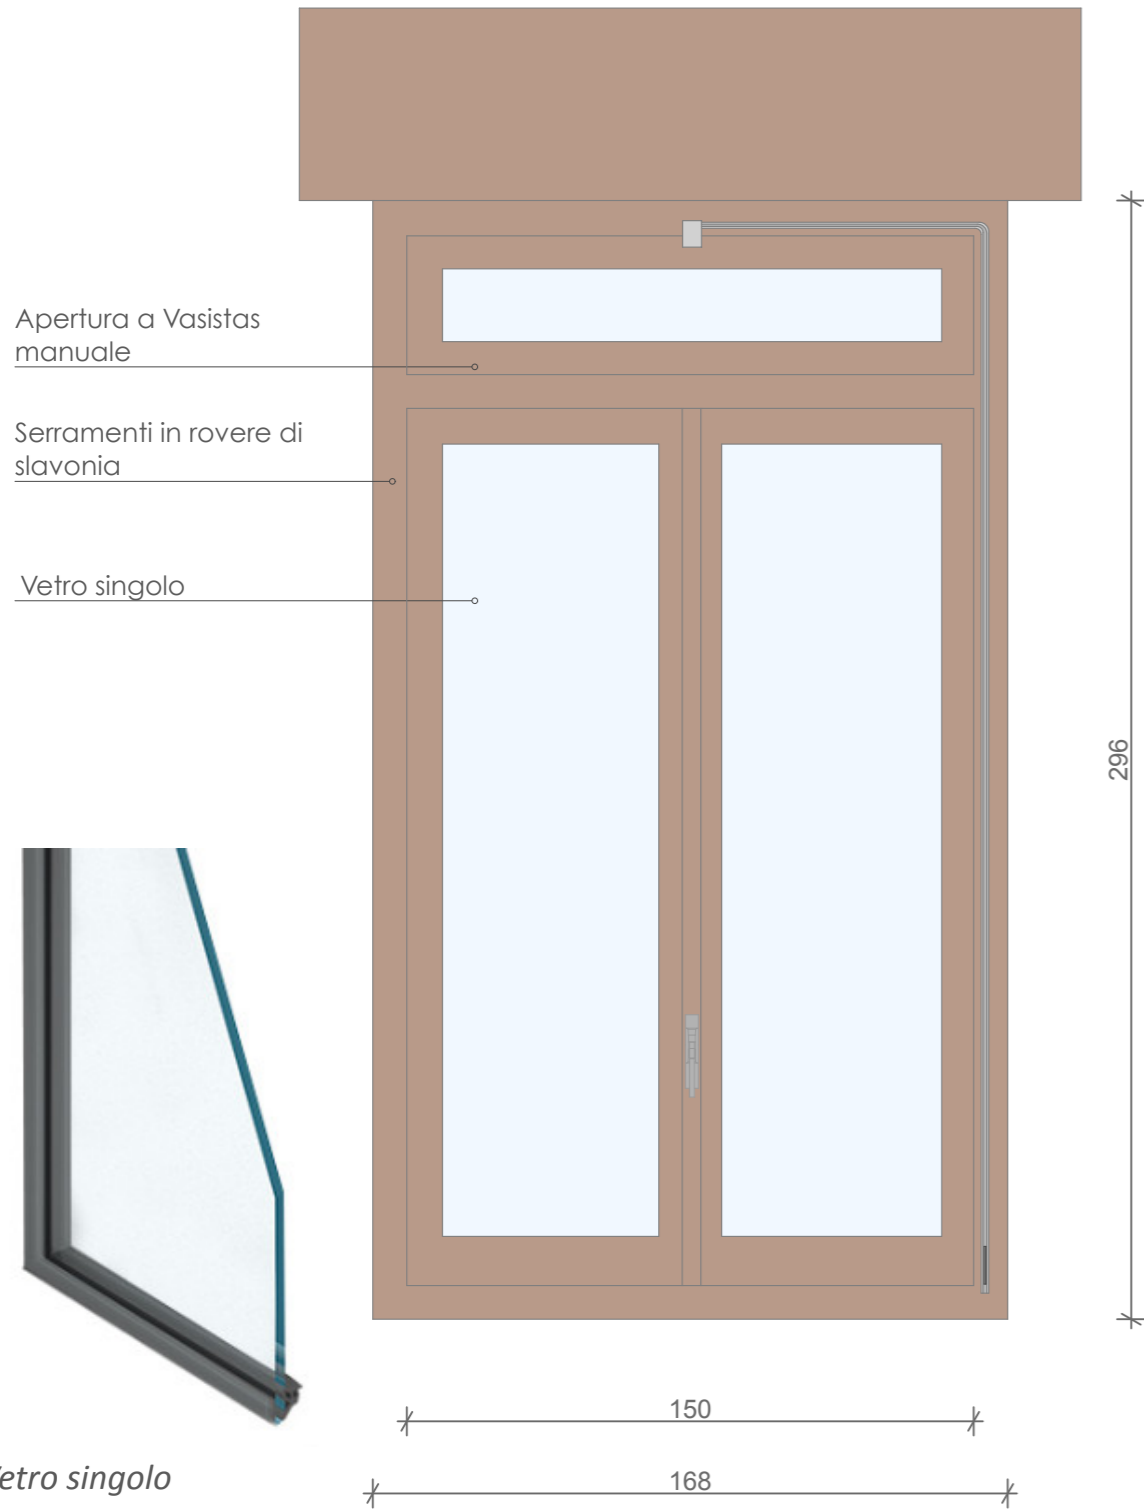


Serramenti Stato di Fatto

Materiale: *legno - rovere di slavonia*
Tipo vetro: *singolo*



STATO DI PROGETTO

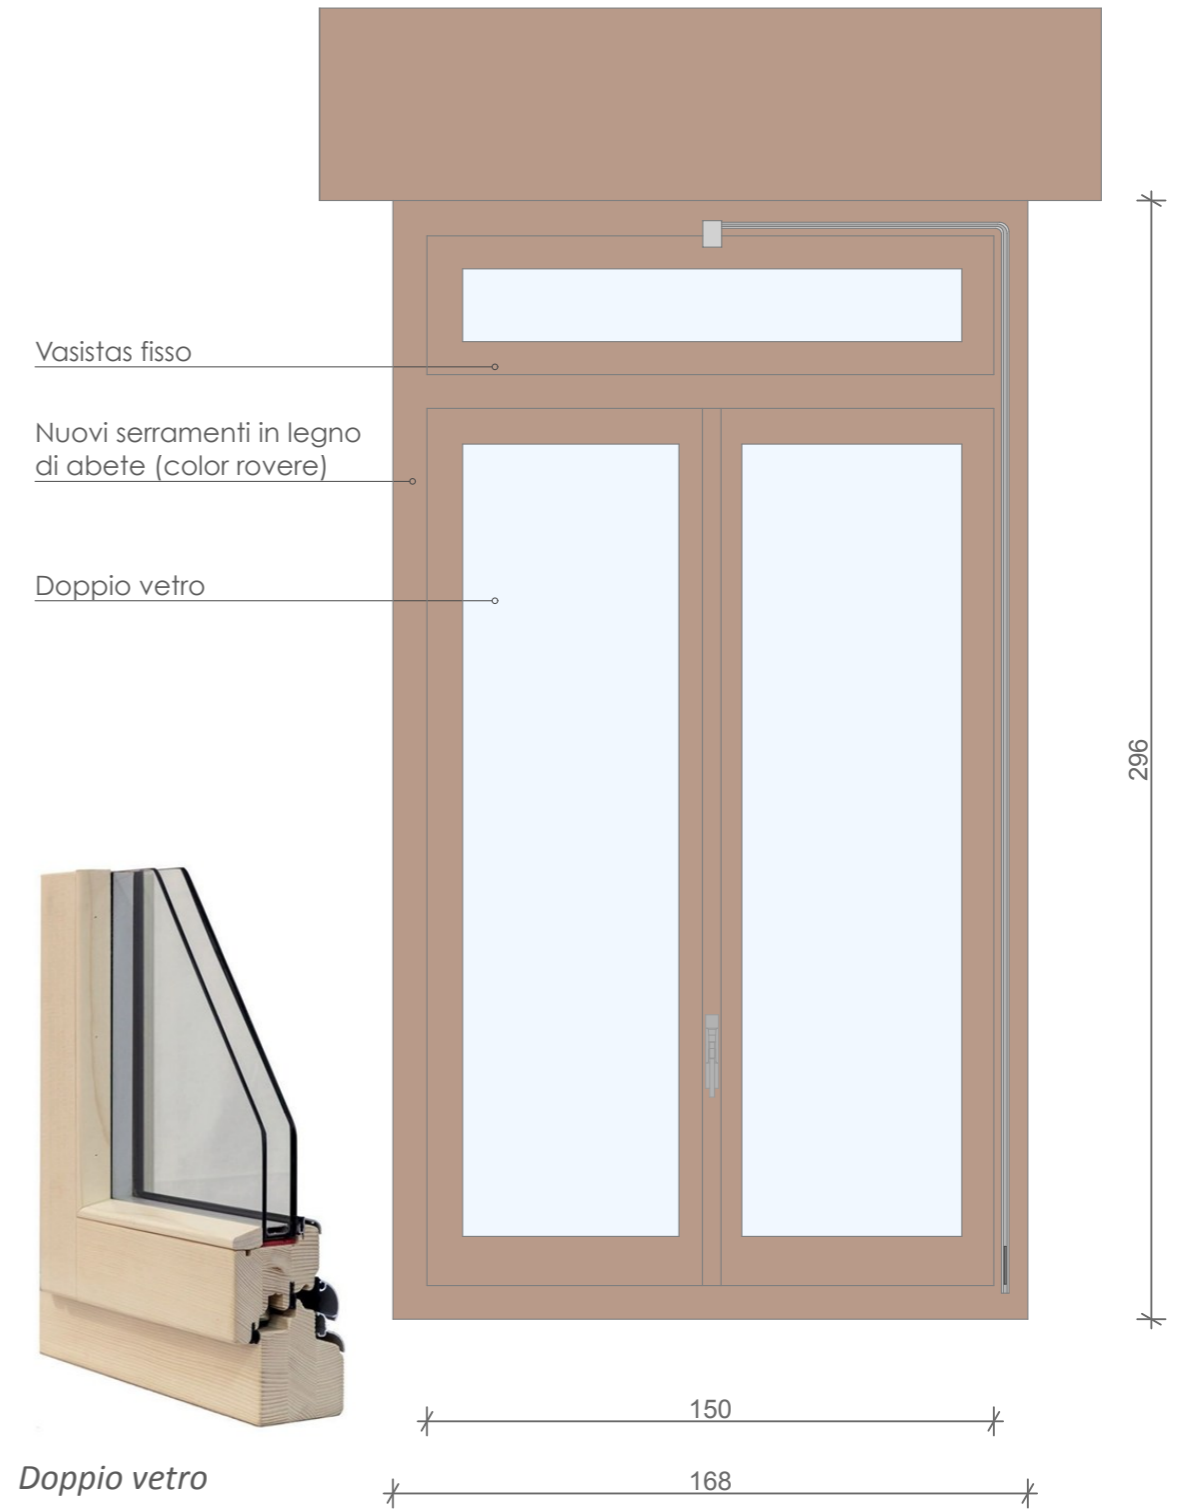

Serramenti Stato di Progetto

Materiale: *legno - abete color rovere*
Tipo vetro: *doppio*
Trasmittanza : $<1,3 \text{ W/m}^2\text{K}$

SOSTITUZIONE DI CHIUSURE TRASPARENTI COMPRESIVI DI INFISSI_SCUOLA