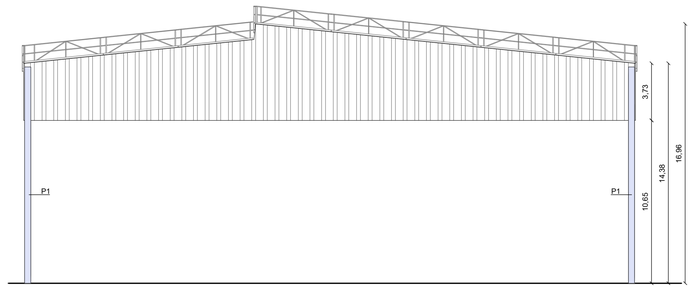

PROSPETTO OVEST

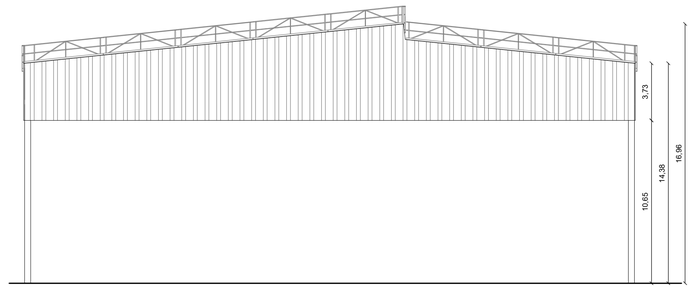

PROSPETTO EST

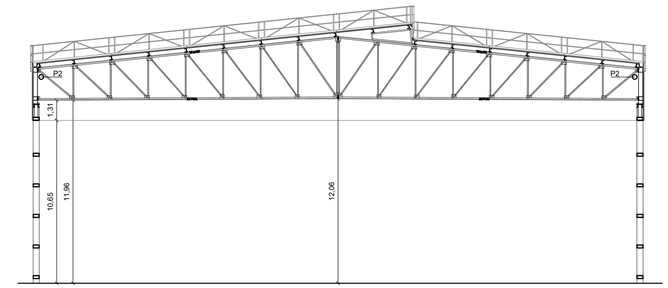

SEZIONE A-A

(P1) Pluviale Ø400 (particolare nella Tav.A20)

(P2) Tubo di raccolta delle acque meteoriche Ø315 (particolare nella Tav.A20)

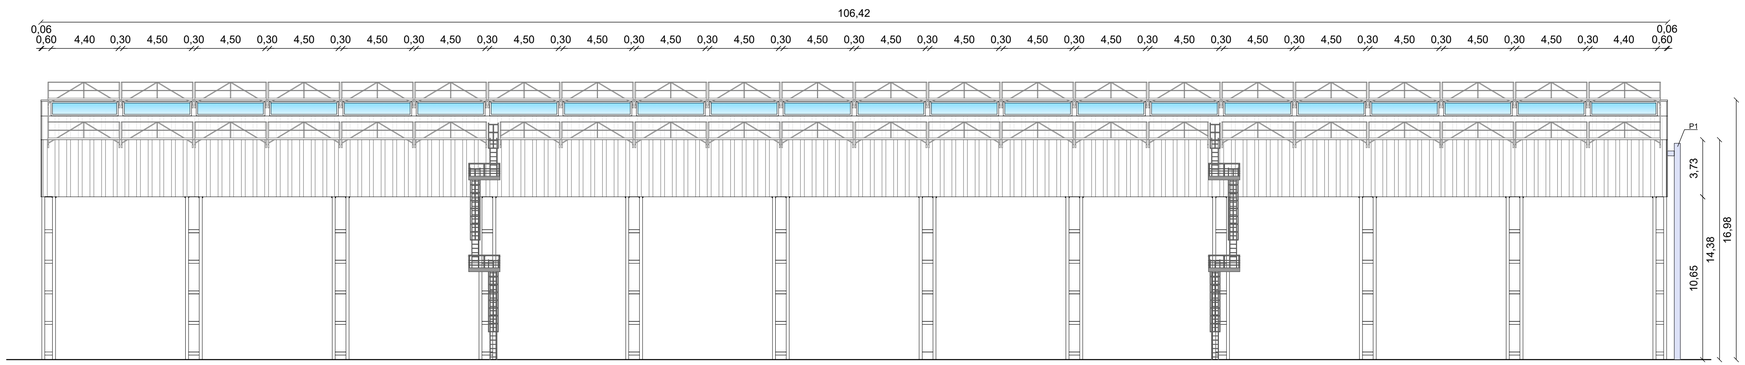

PROSPETTO NORD

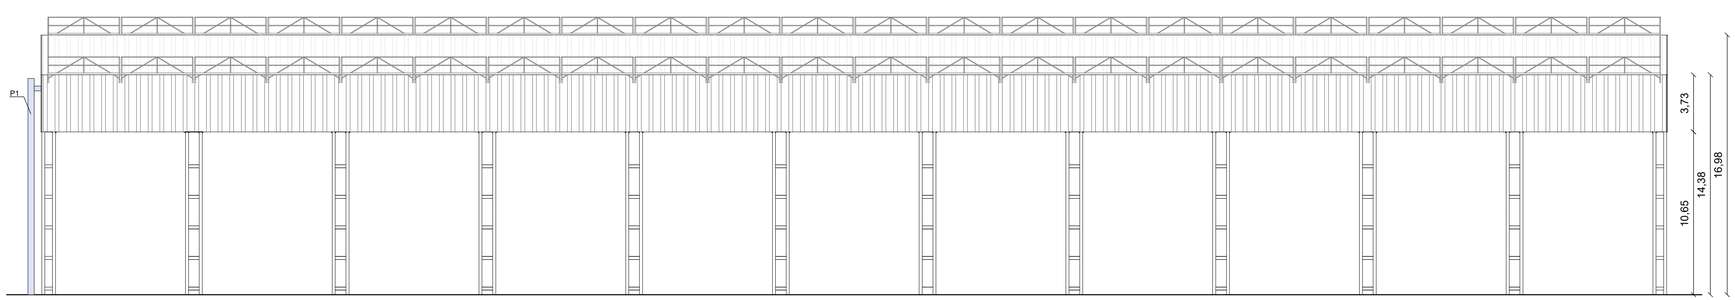

PROSPETTO SUD

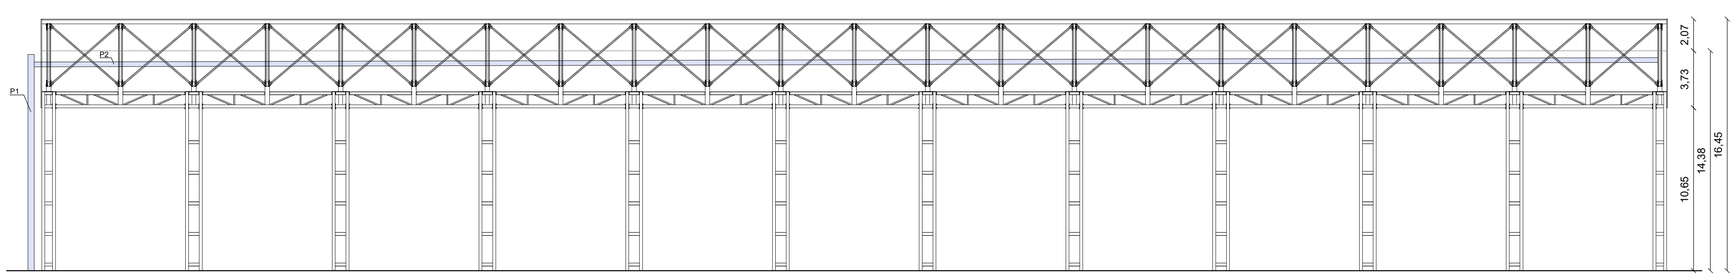

SEZIONE B-B

Regione EMILIA ROMAGNA — Provincia di REGGIO EMILIA

Comune di CADELBOSCO DI SOPRA

sabar Spa
Innovativa, sostenibile, circolare

Servizi Ambientali Bassa Reggiana
Via Levata, 64 – 42017 Novellara (RE)
Telefono 0522.657569 – Fax 0522.657729
E-mail: info@sabar.it

Oggetto:

PROGETTO ESECUTIVO

per costruzione di tettoia metallica e piazzale in conglomerato cementizio per attivita' di selezione, cernita e riduzione volumetrica di rifiuti

Titolo:

ARCHITETTONICO
PROSPETTI E SEZIONI DELLA TETTOIA IN ACCIAIO

Tav. n°: A10

Progettazione:

Studio T.En.
Studio Associato di Ingegneria
Via A. Einstein , 11 - 42122 Reggio Emilia
Tel 0522 337096 - Fax 0522 337592
E-mail: info@studioten.it

ing. Stefano Teneggi

Timbro: ORDINE DEGLI INGEGNERI DOTT. ING. TENEGGI STEFANO n. 999 REGGIO EMILIA

n°:	Revisione:	Data:
1		

Data: Ottobre 2021

Scala: 1:200

Collaboratori: