




PROSPETTO NORD - SCALA 1:200

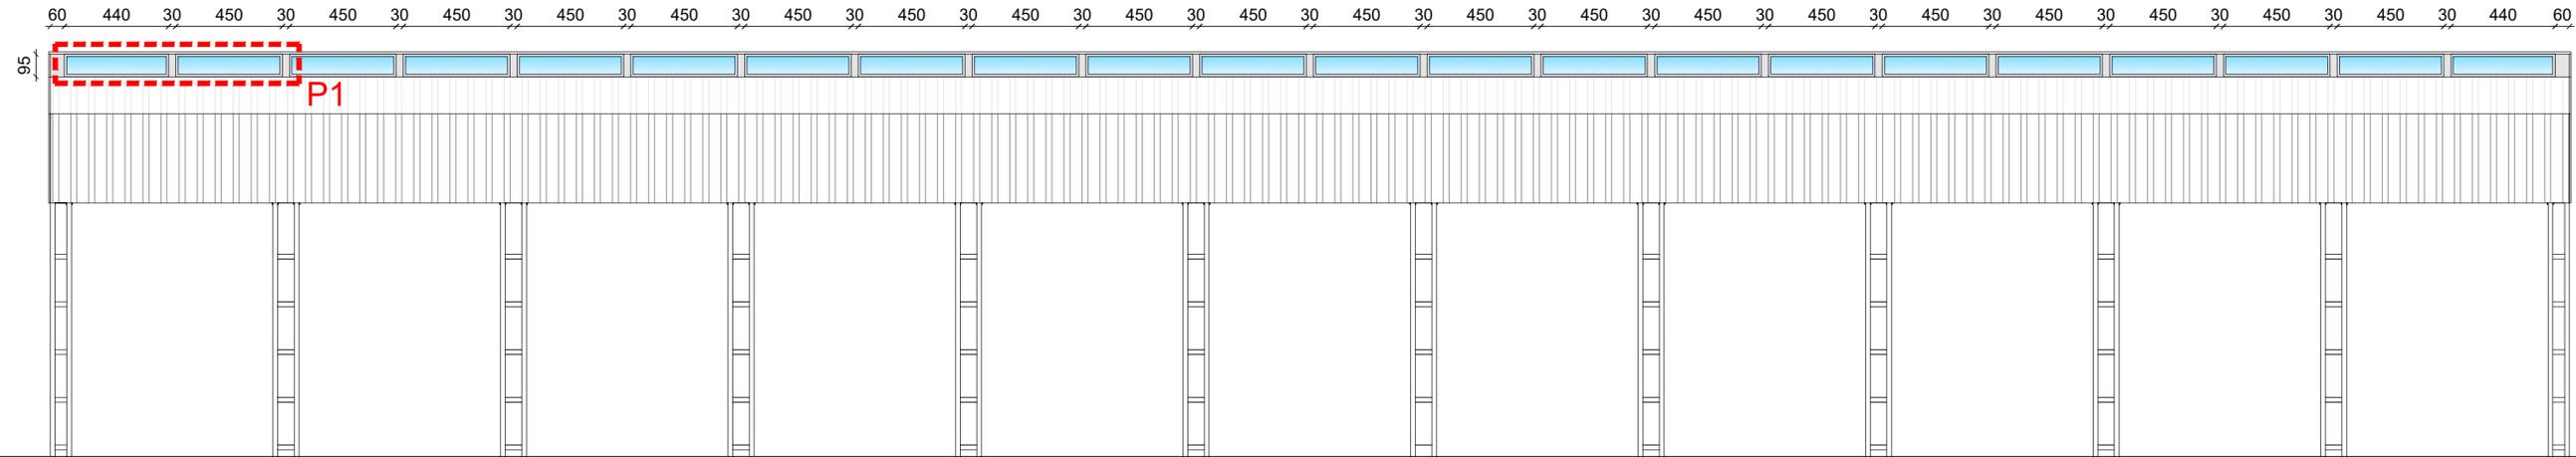

PARTICOLARE P1 - SCALA 1:50

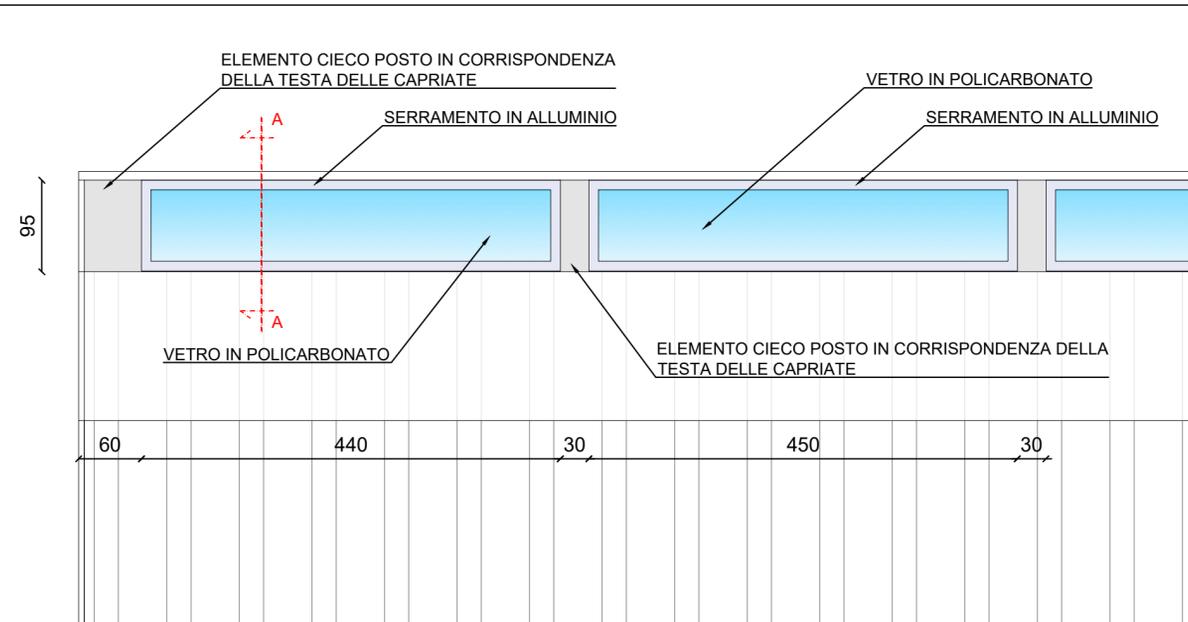

SEZIONE A-A - SCALA 1:20

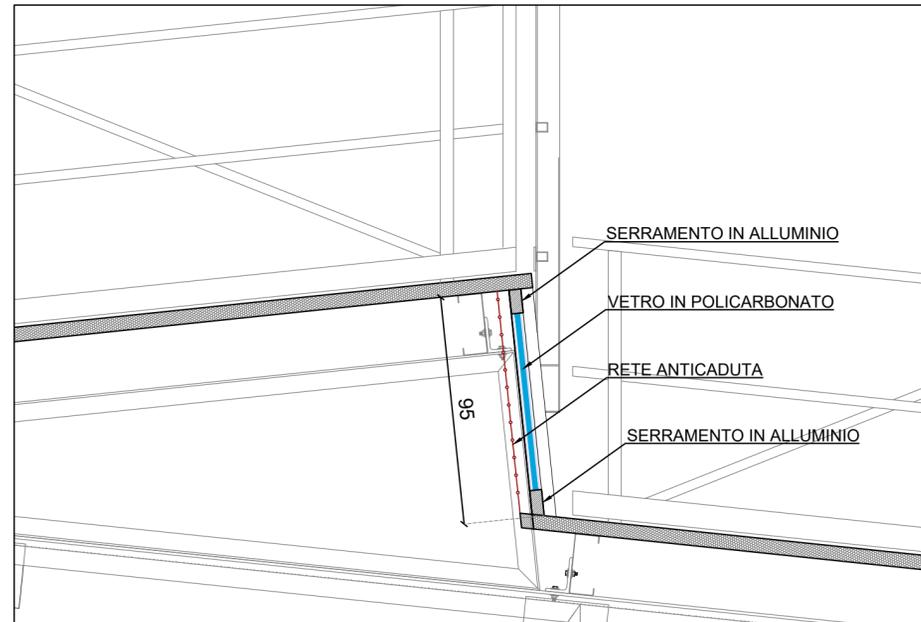

TIPOLOGICO



Regione EMILIA ROMAGNA

Provincia di REGGIO EMILIA

Comune di CADELBOSCO DI SOPRA



Servizi Ambientali Bassa Reggiana
Via Levata, 64 - 42017 Novellara (RE)
Telefono 0522.657569 - Fax 0522.657729
E-mail: info@sabar.it



Oggetto:

PROGETTO ESECUTIVO
per costruzione di tettoia metallica e piazzale in conglomerato cementizio per attività di selezione, cernita e riduzione volumetrica di rifiuti

Titolo:

PARTICOLARE DELLE FINESTRATURE

Tav. n°

A13

Progettazione:



Studio T.En.
Studio Associato di Ingegneria
Via A. Einstein, 11 - 42122 Reggio Emilia
Tel 0522 337096 - Fax 0522 337592
E-mail: info@studioten.it

ing. Stefano Teneggi

Timbro:



n°:

Revisione:

Data:

Data:

Ottobre 2021

Collaboratori:

Scala:

VARIE