



PARTICOLARE VASCA DI PRIMA PIOGGIA VPP1


PIANTA

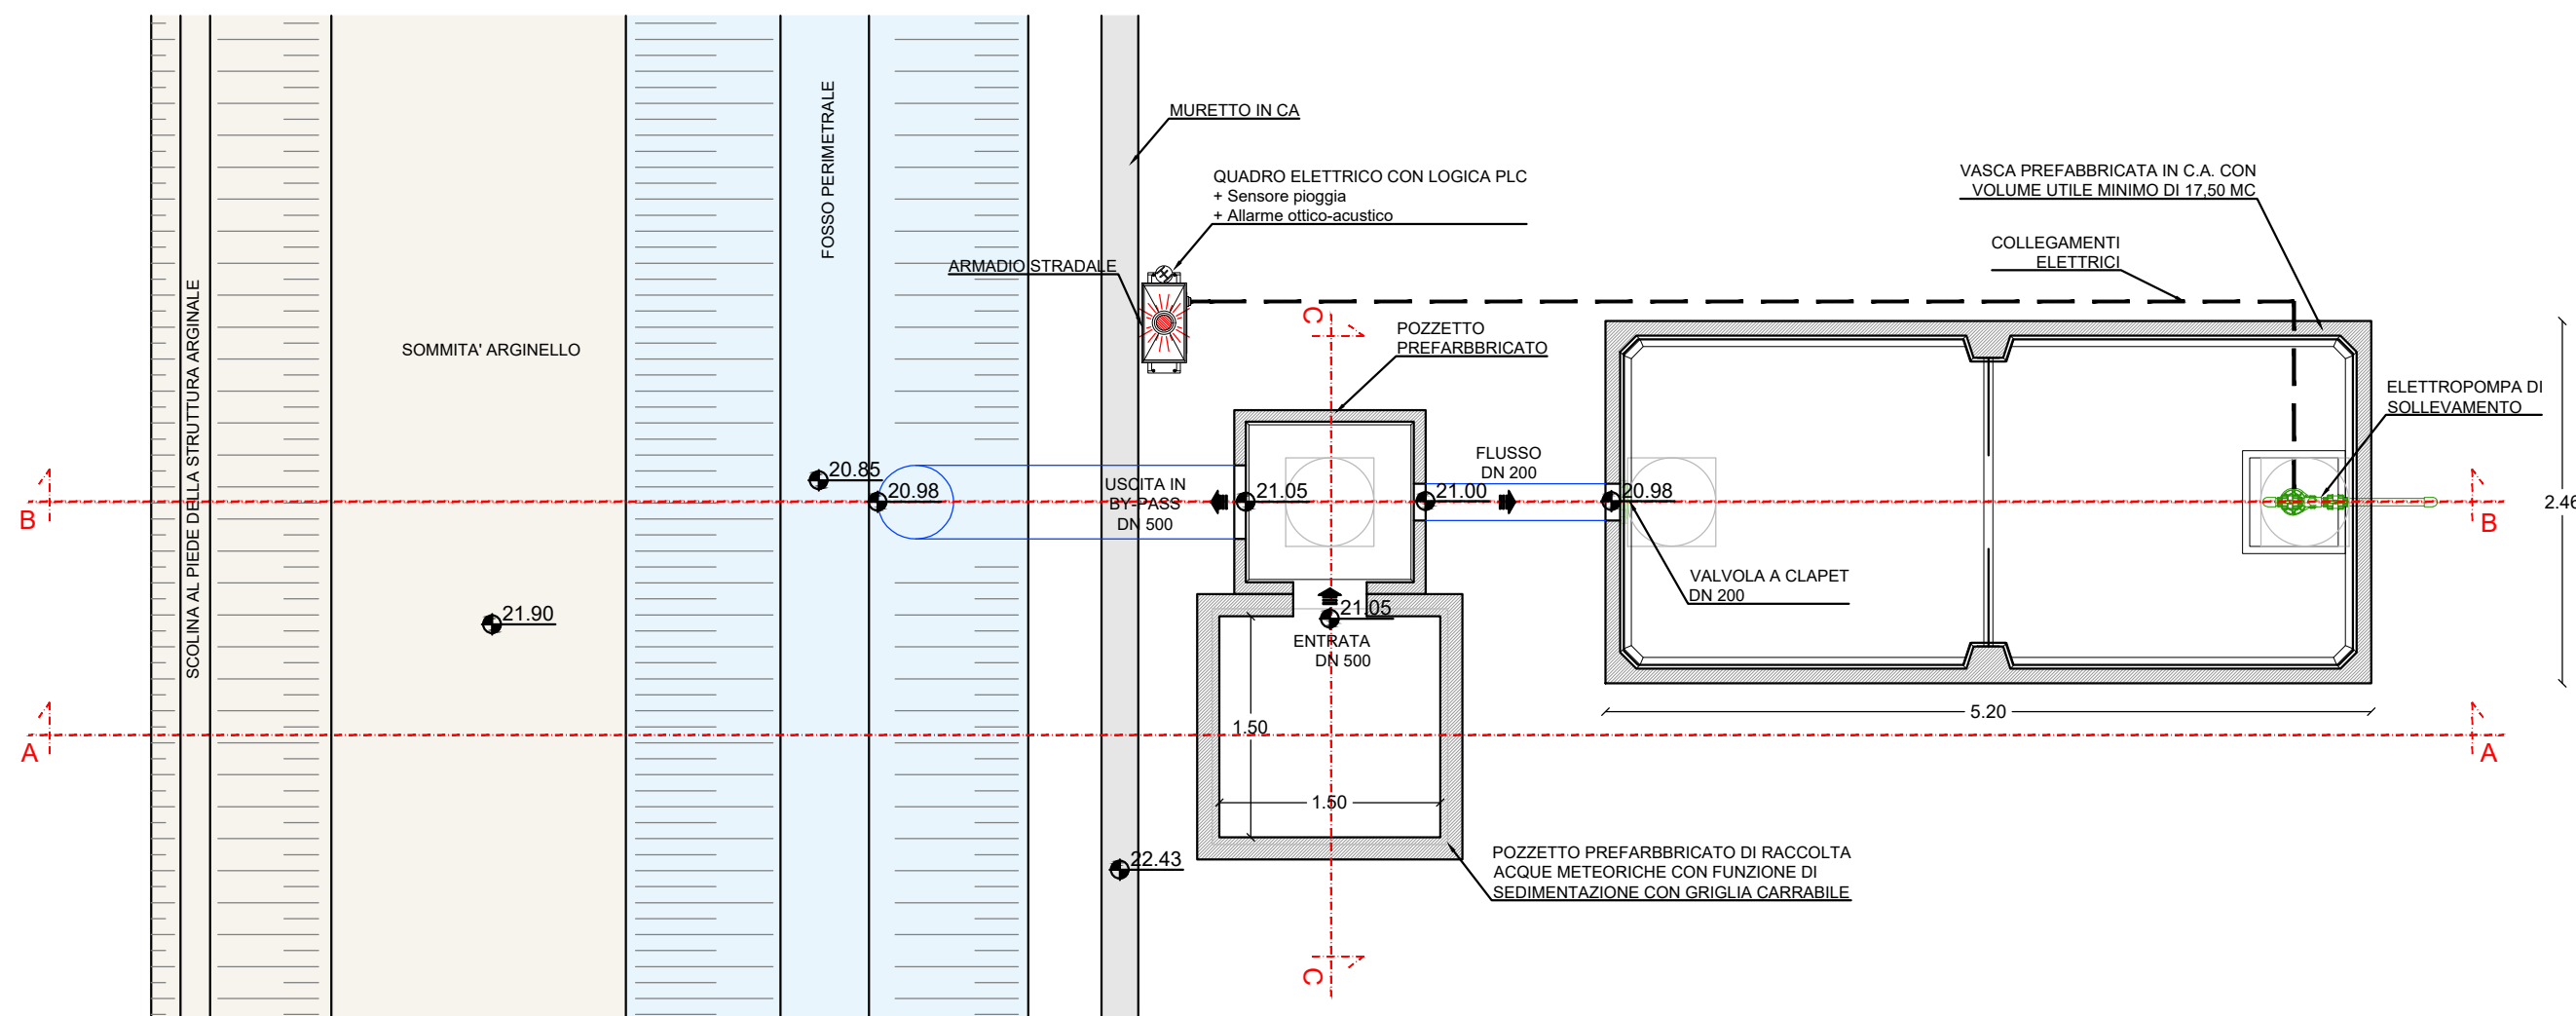


SEZIONE A-A

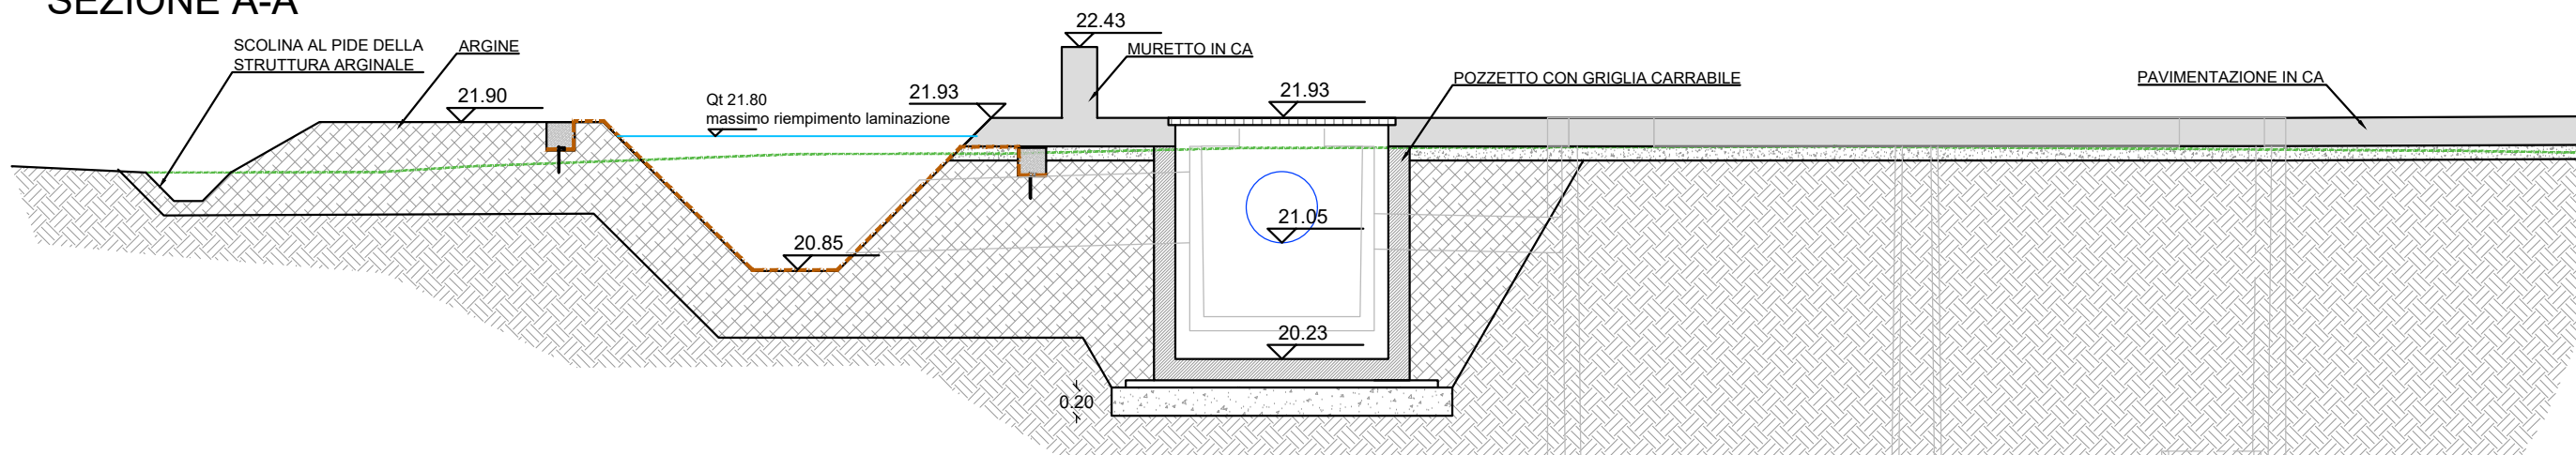

SEZIONE B-B

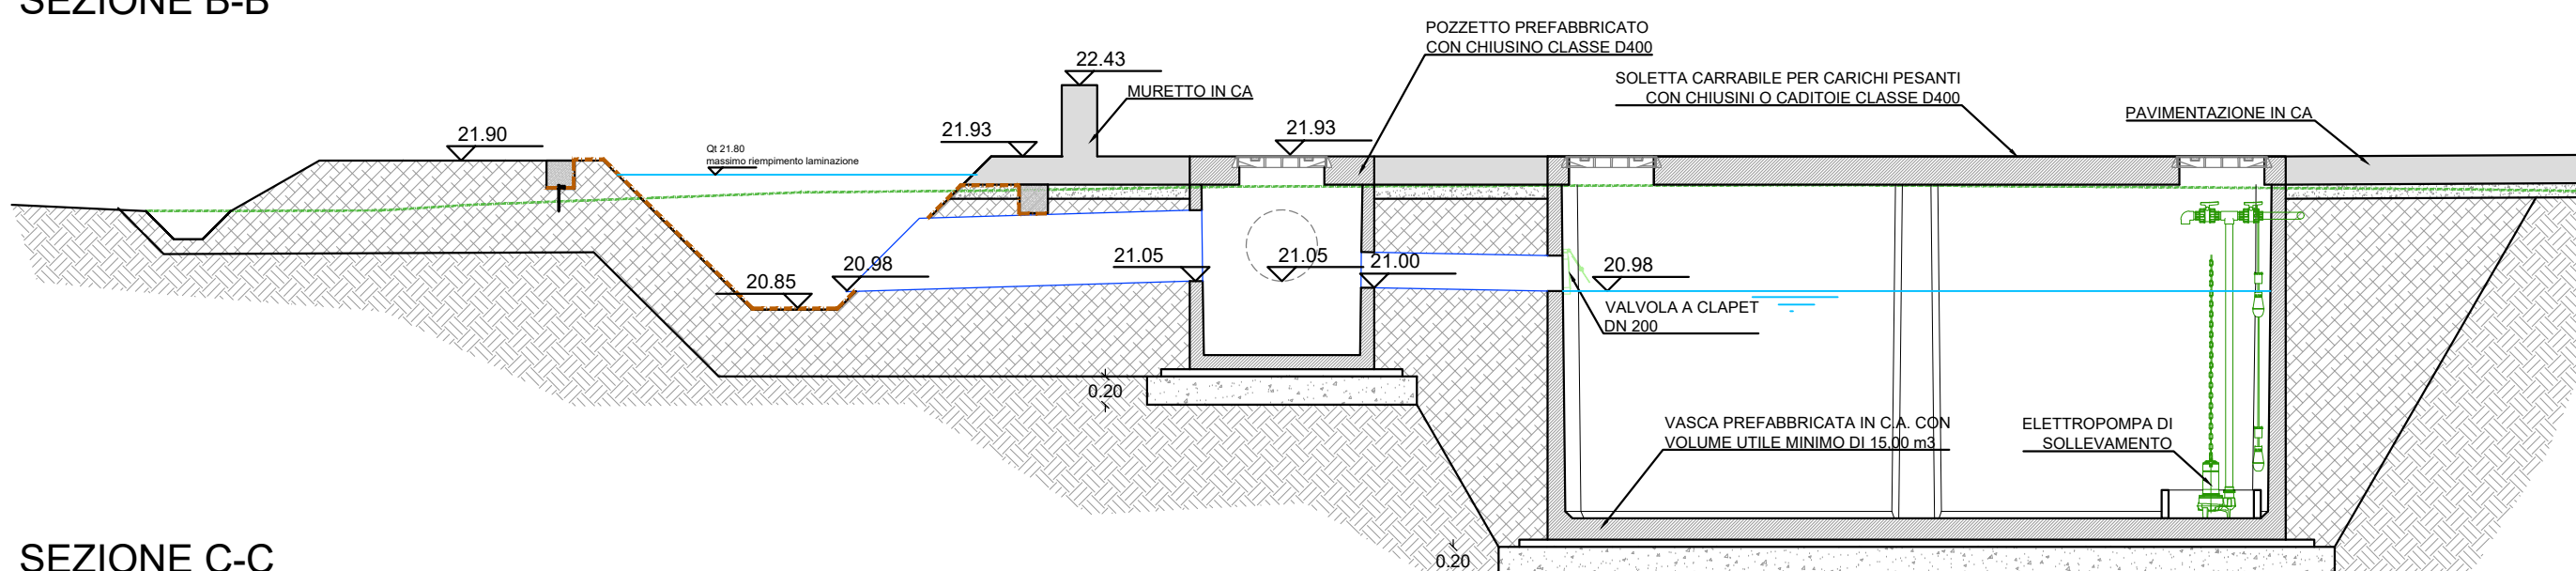


SEZIONE C-C

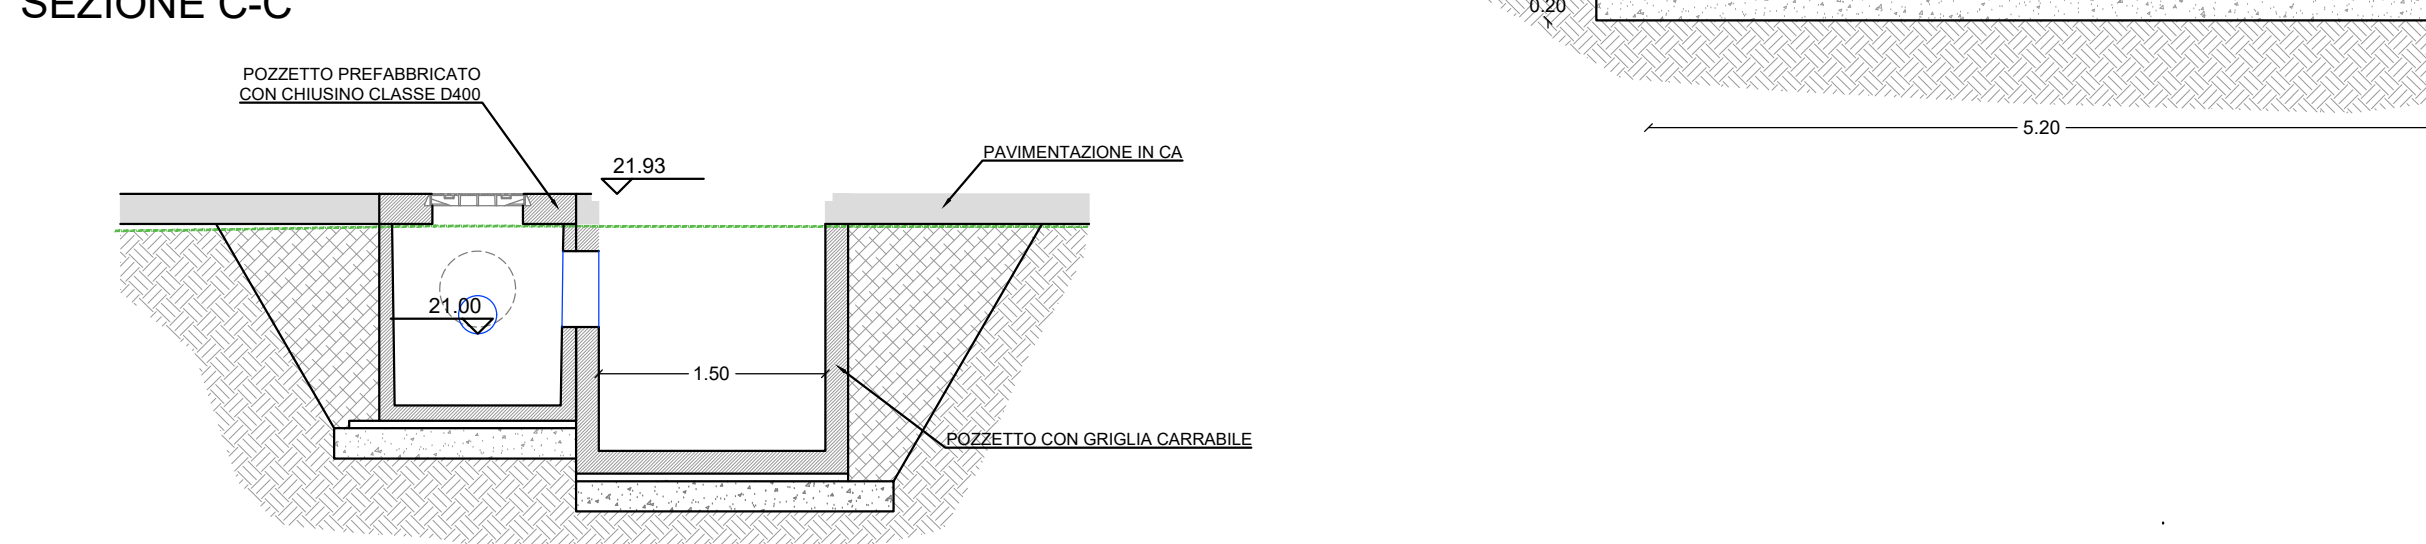


PARTICOLARE VASCA DI PRIMA PIOGGIA VPP2


PIANTA

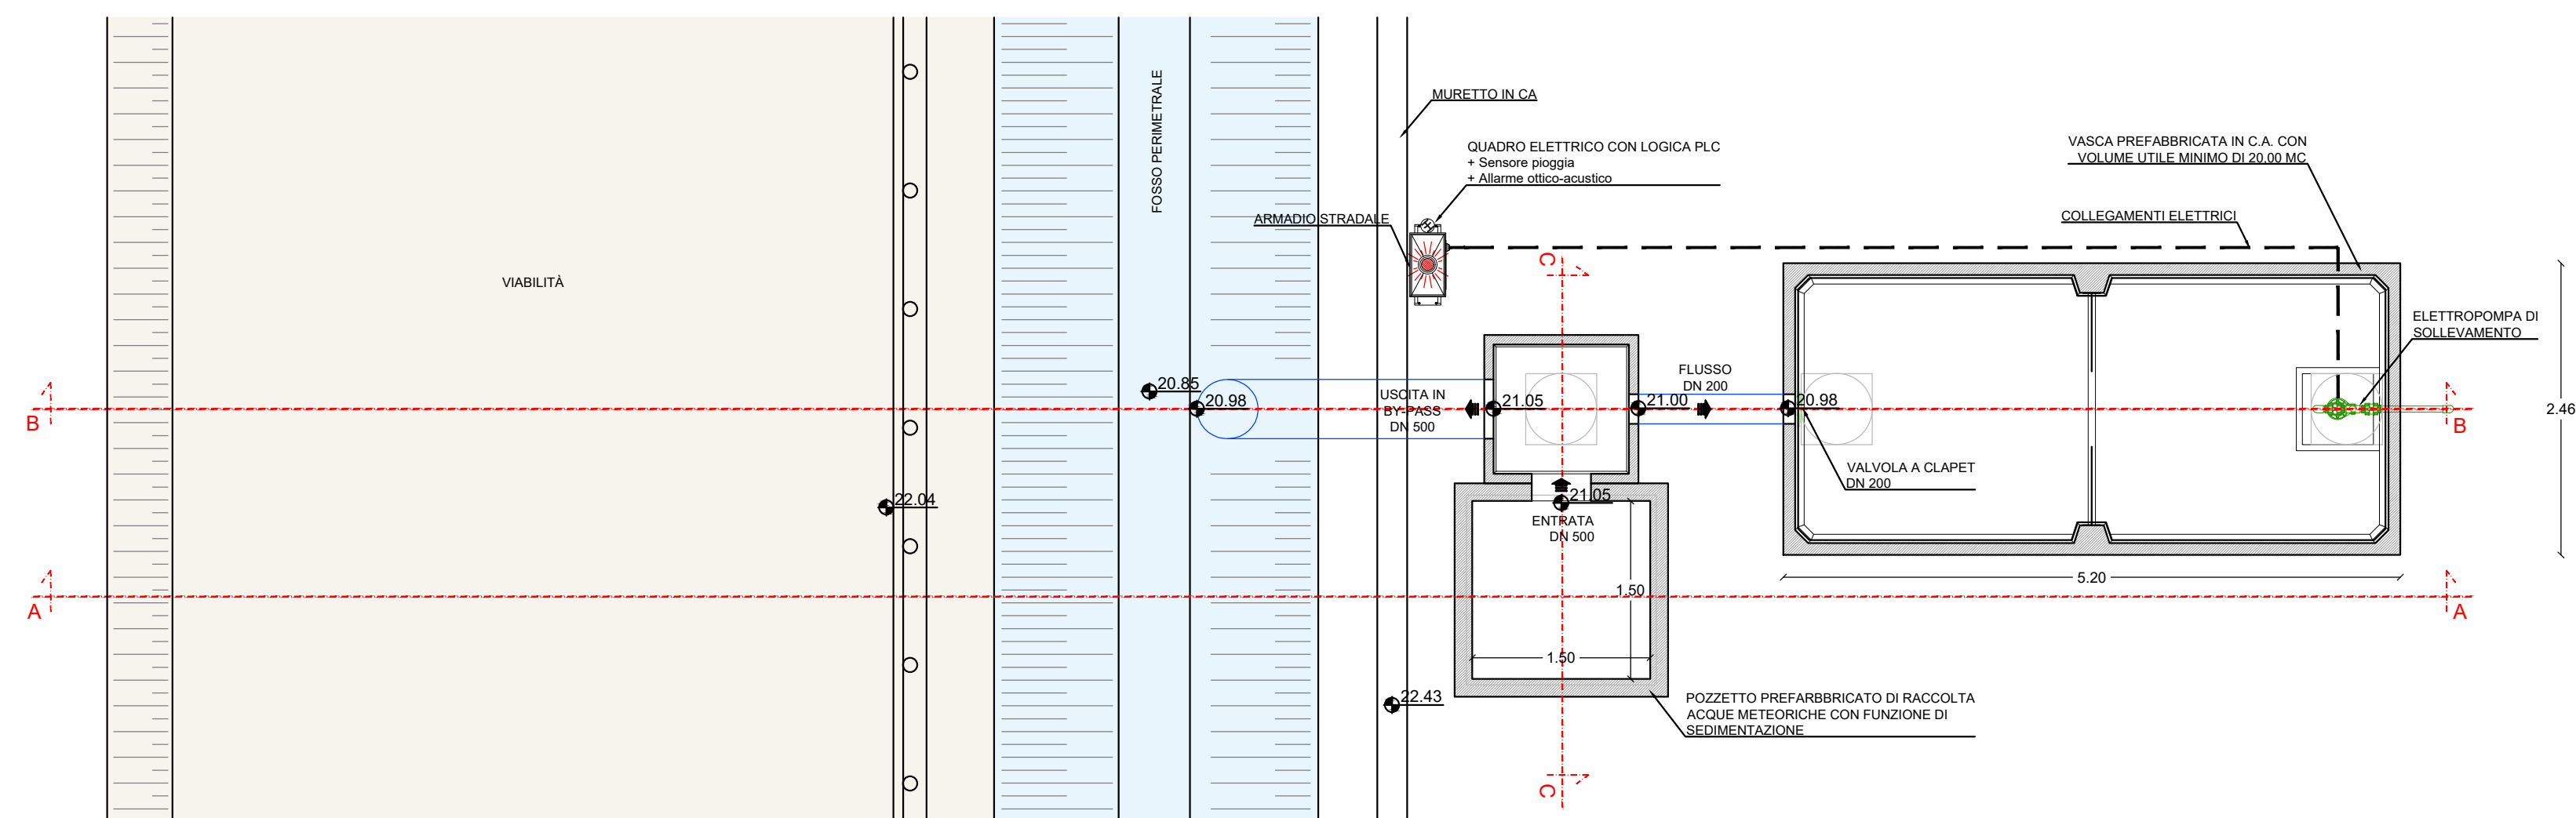


SEZIONE A-A

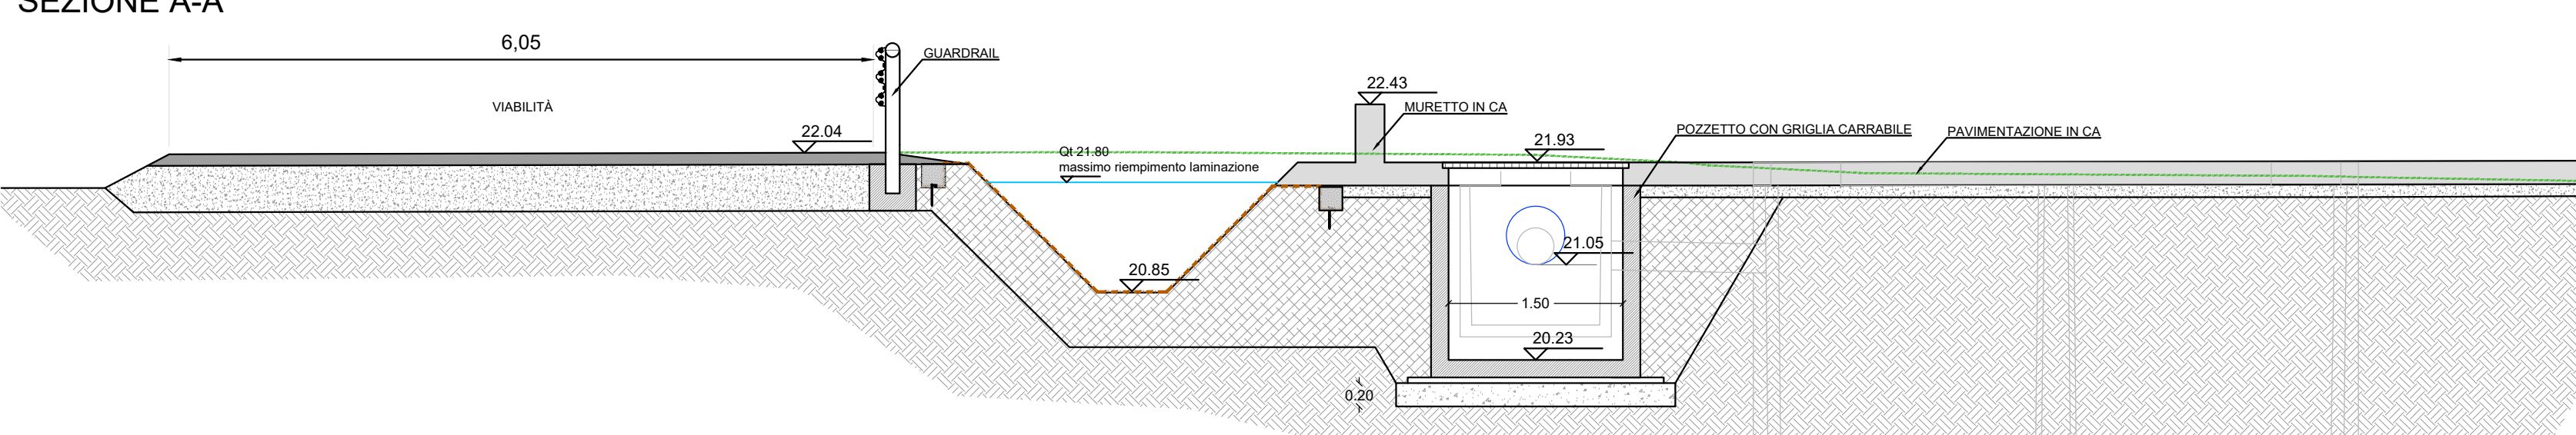

SEZIONE B-B

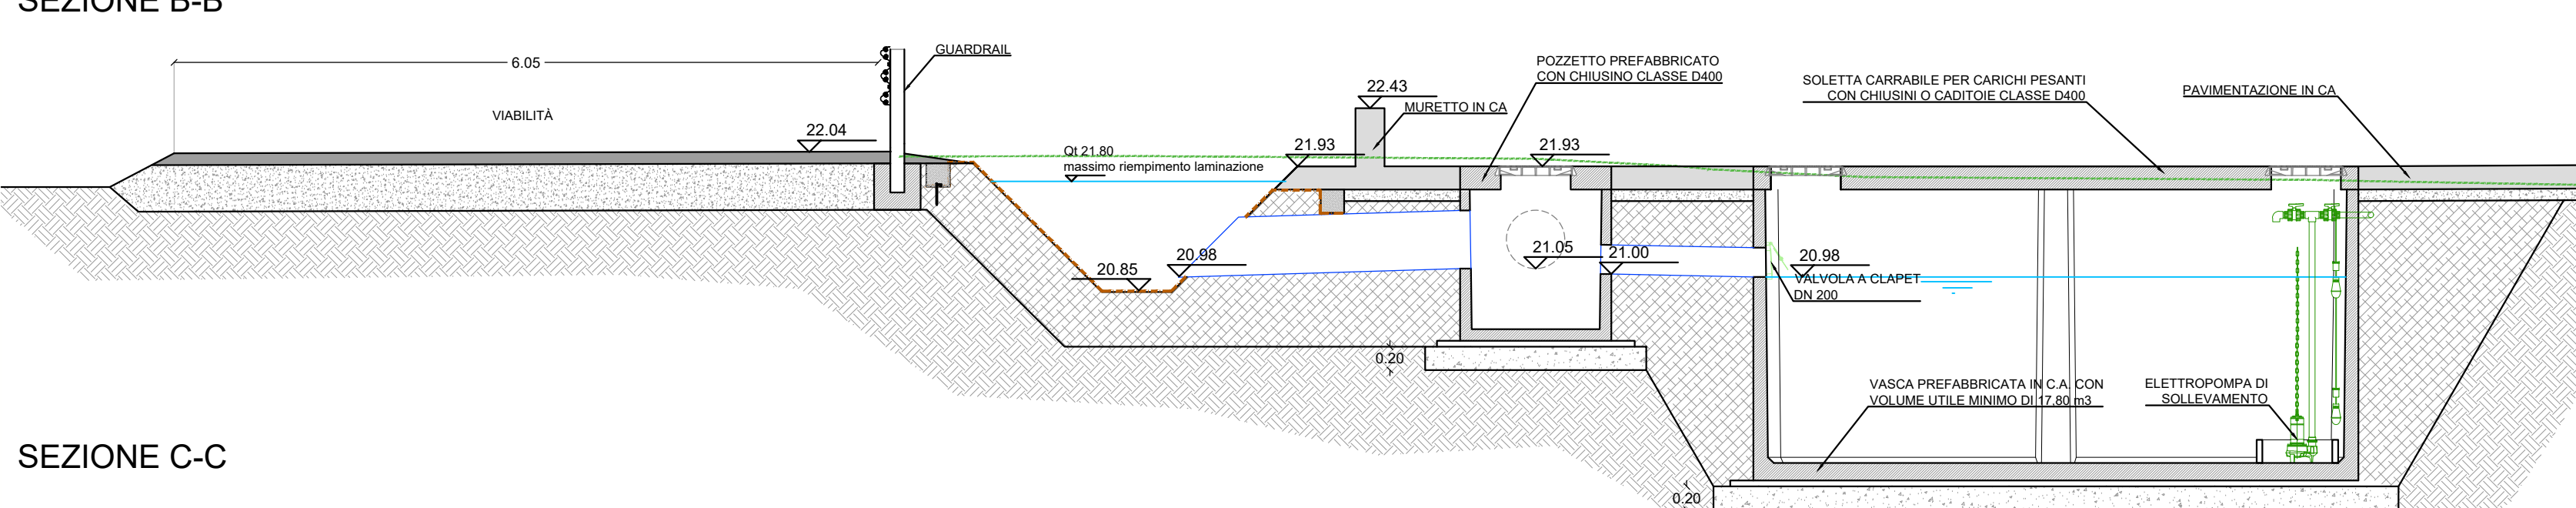


SEZIONE C-C

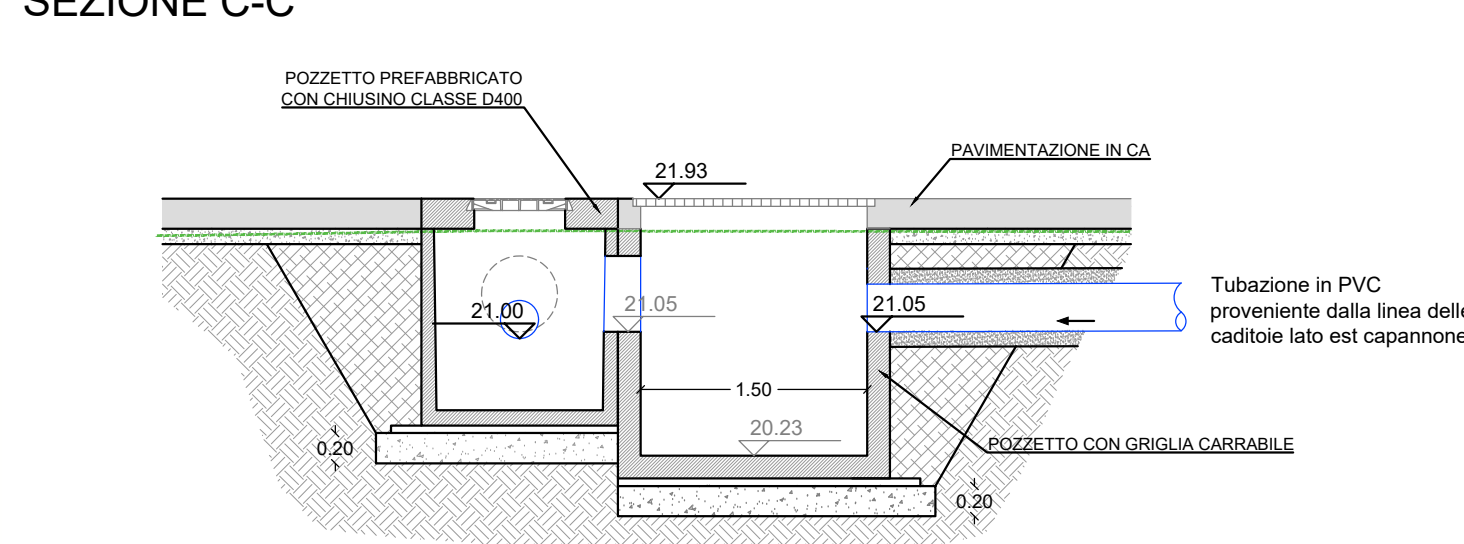


PARTICOLARE VASCA DI PRIMA PIOGGIA VPP3


PIANTA

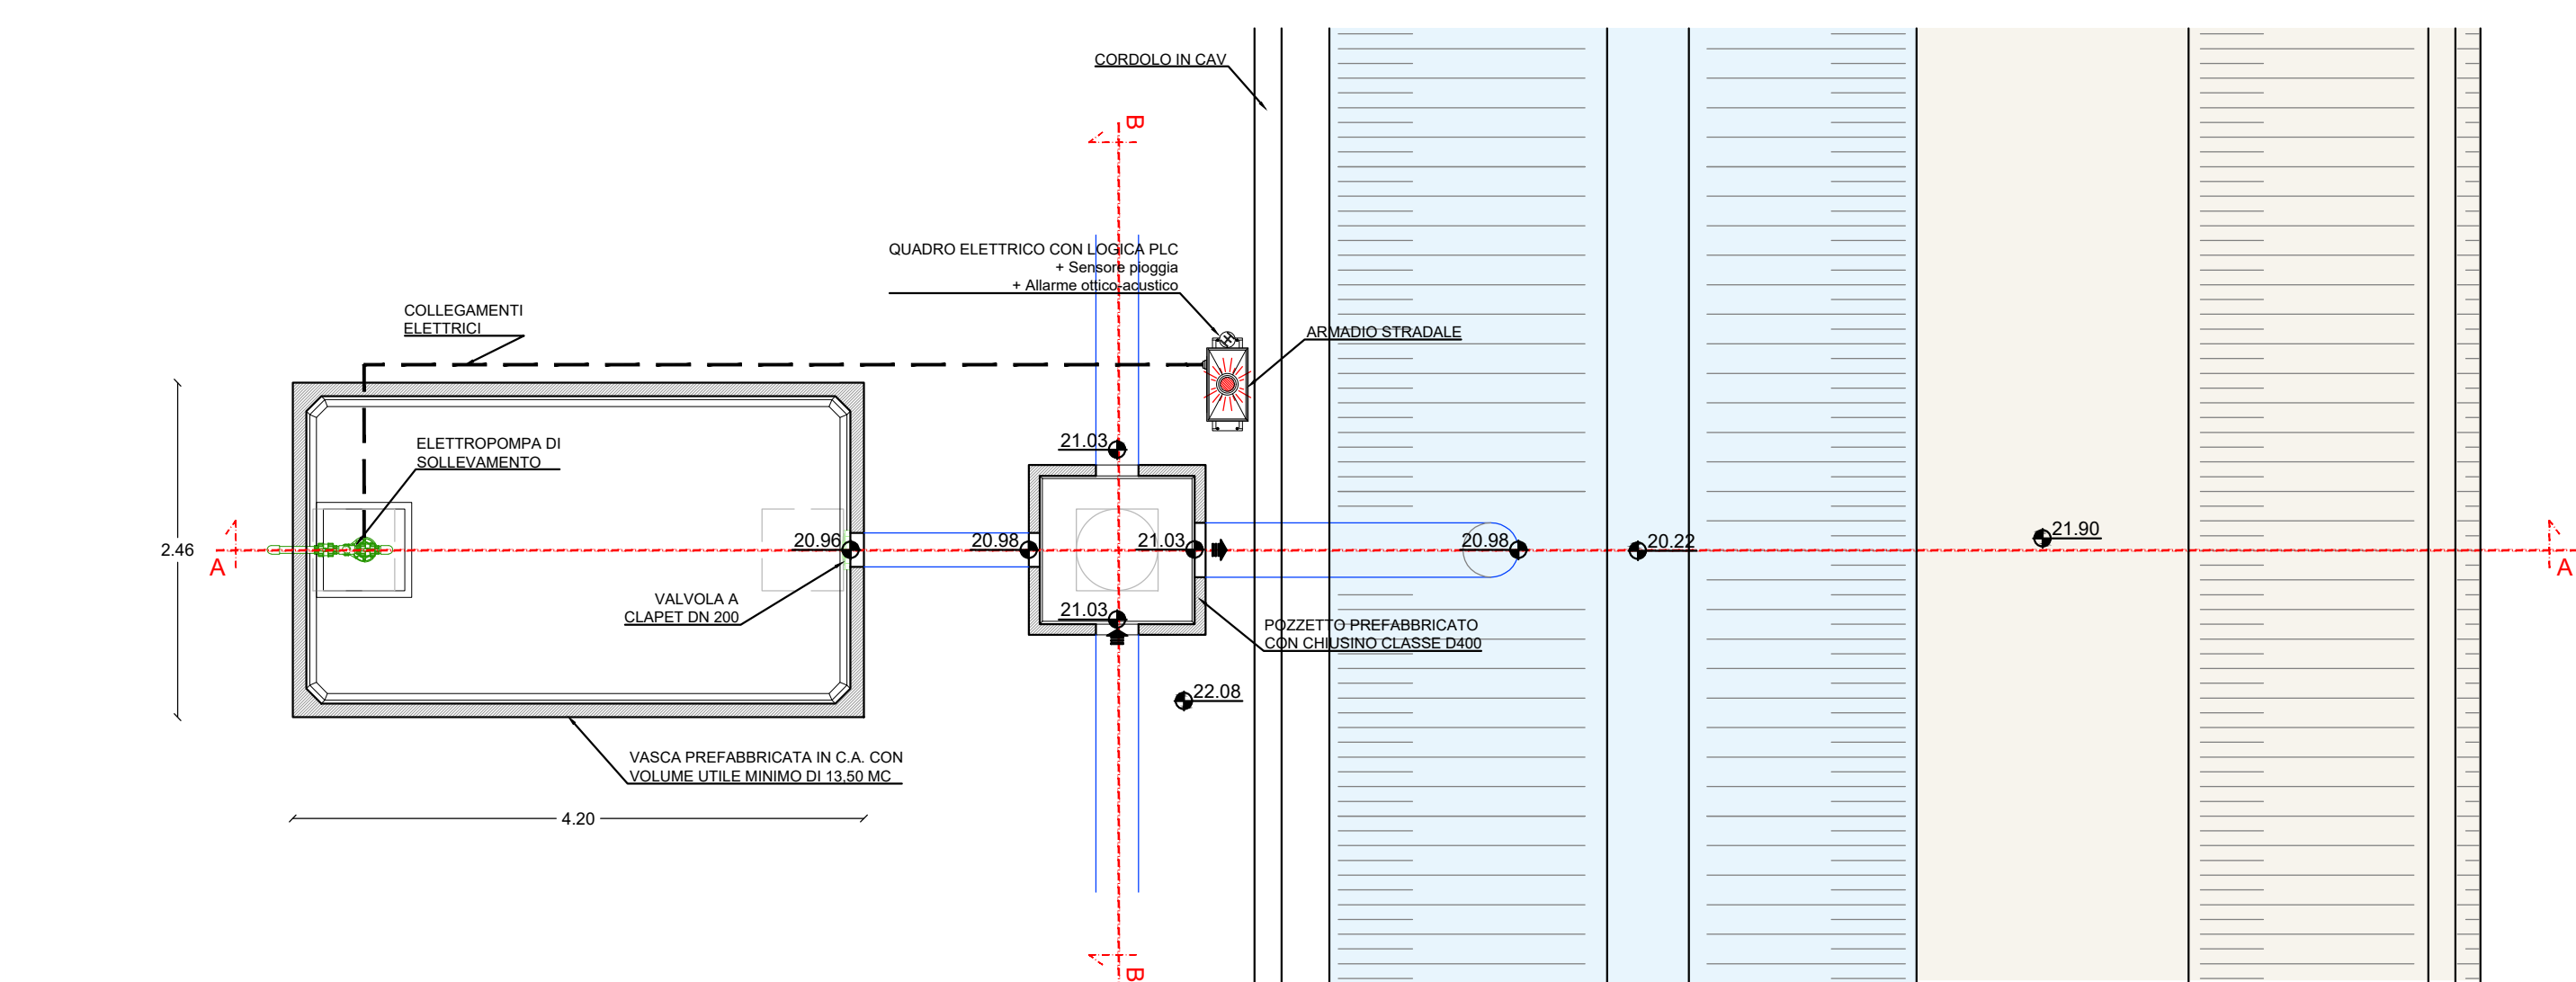

SEZIONE A-A

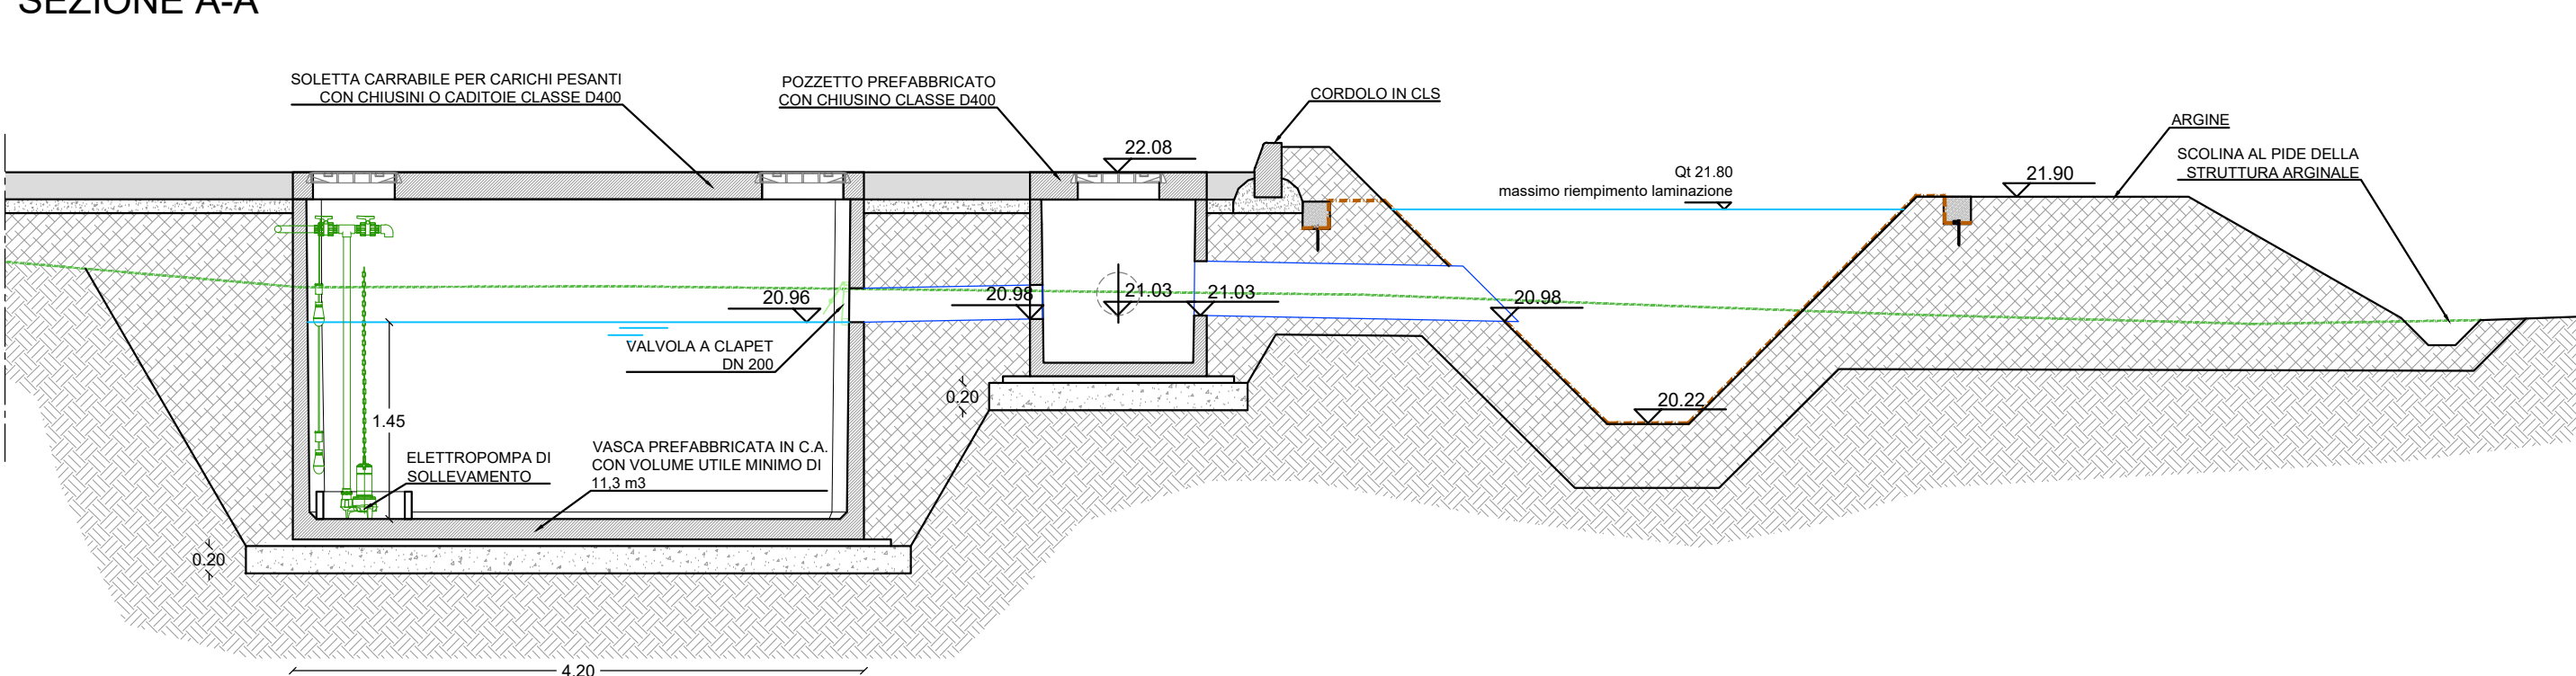


SEZIONE B-B

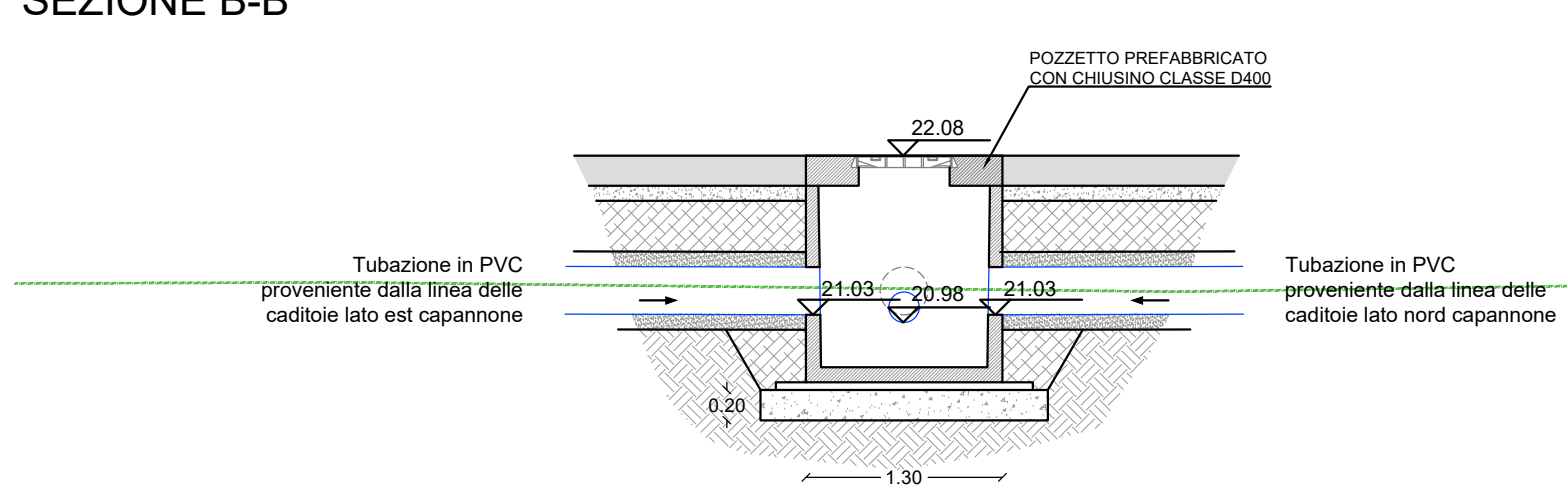


LEGENDA

- PROFILO STATO DI FATTO
- GEOCOMPOSITO TRIDIMENSIONALE SATURATO CON CALCESTRUZZO FIBRORINFORZATO SECCO

KEYPLAN

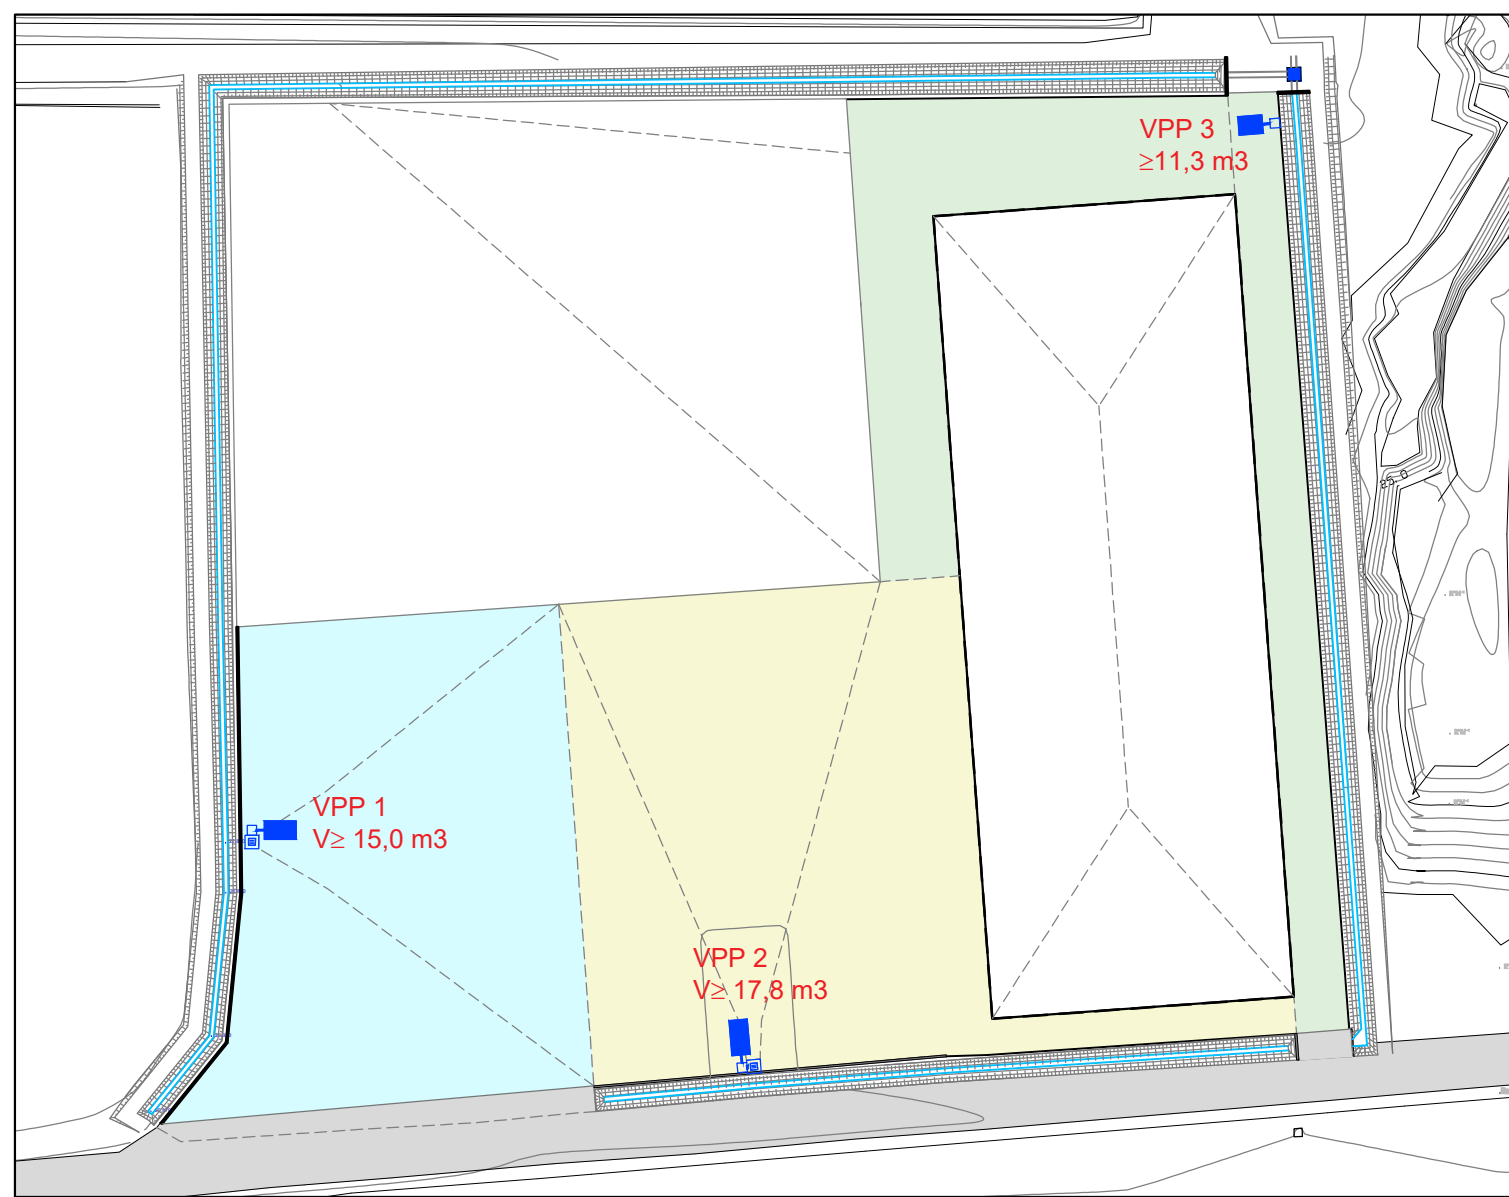

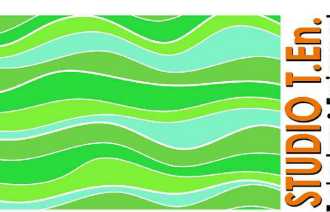Regione EMILIA ROMAGNA		Provincia di REGGIO EMILIA	
Comune di CADELBOSCO DI SOPRA			
 Innovativa, sostenibile, circolare		Servizi Ambientali Bassa Reggiana Via Levada, 64 - 42017 Novellara (RE) Telefono 0522.657569 - Fax 0522.657729 E-mail: info@sabar.it	
			
Oggetto: PROGETTO ESECUTIVO per costruzione di tettoia metallica e piazzale in conglomerato cementizio per attività di selezione, cernita e riduzione volumetrica di rifiuti			
Titolo: PARTICOLARI DELLE VASCHE DI PRIMA PIOGGIA		Tav. n°: A14	
Progettazione:  Studio T.En. Studio Associato di Ingegneria Via A. Emilian, 11 - 42122 Reggio Emilia Tel 0522.337098 - Fax 0522.337592 E-mail: info@studioten.it		Timbro: 	
ing. Stefano Teneggi		Data: Ottobre 2021	
Revisione:		Data:	
Collaboratori:		Scala: 1/5 / 1:200	