



PROFILI LONGITUDINALI FOSSI PERIMETRALI


PROFILO LONGITUDINALE 1

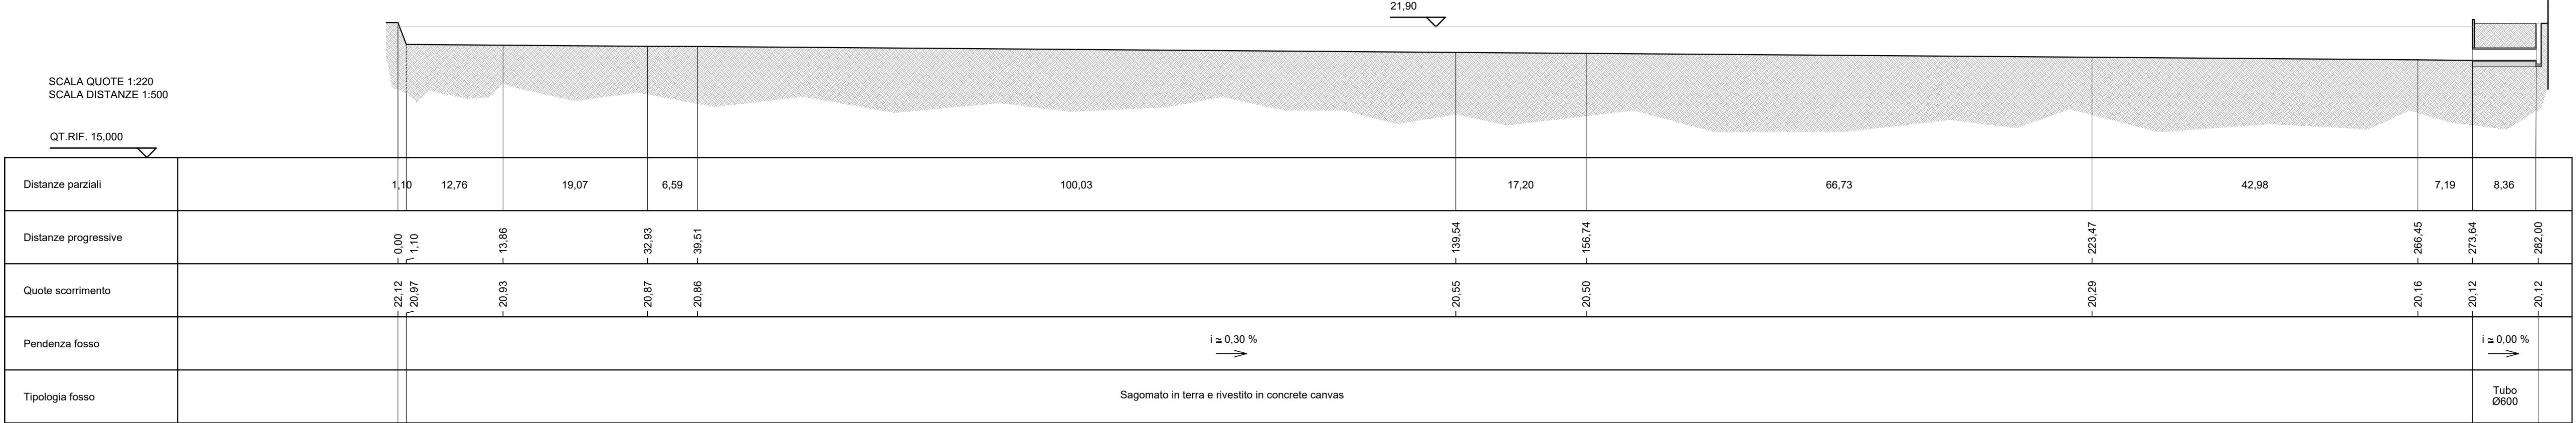

PROFILO LONGITUDINALE 2

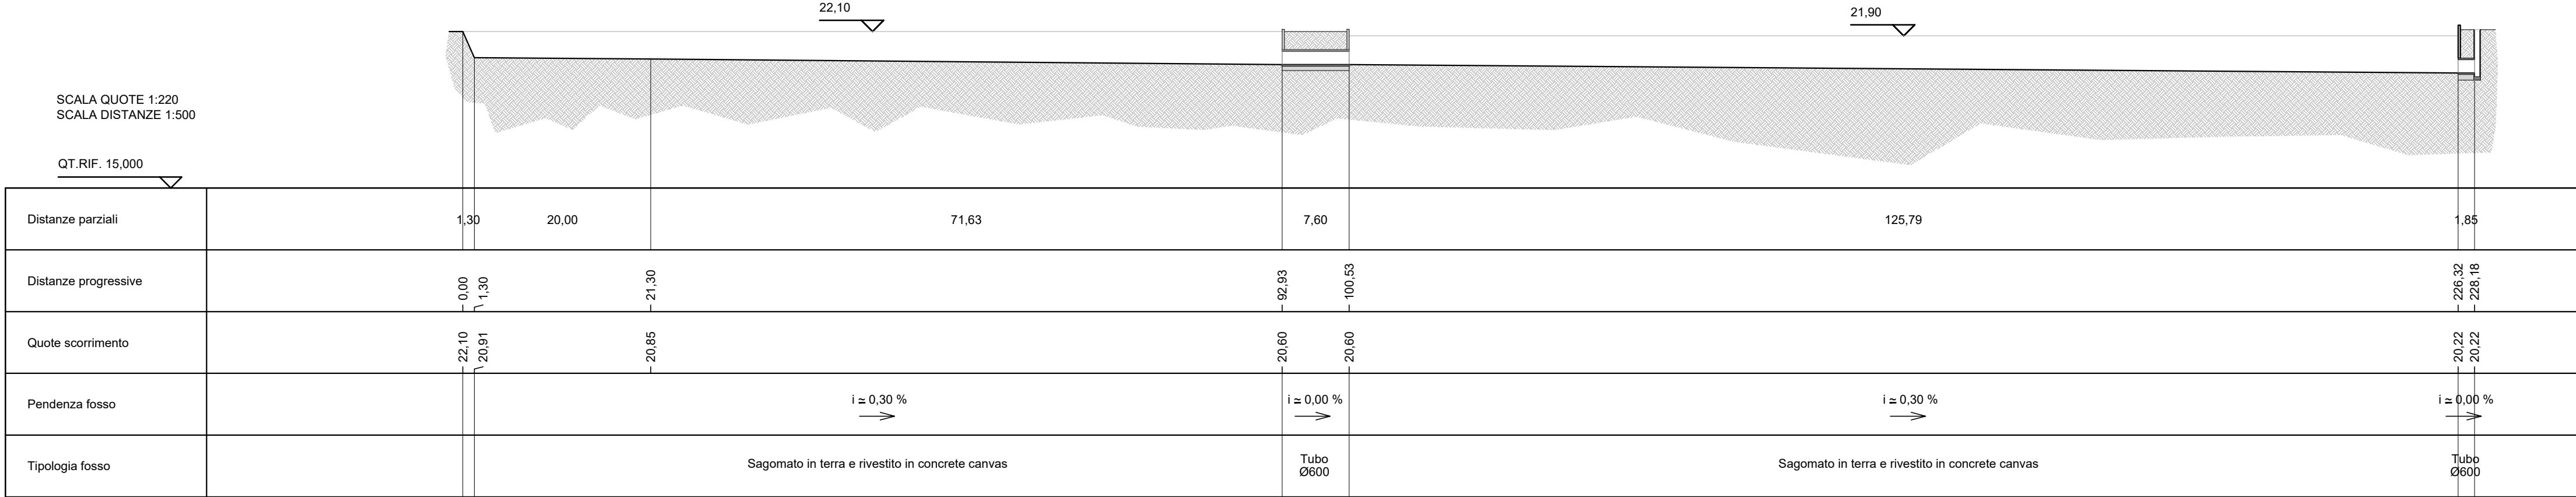

PLANIMETRIA DI RIFERIMENTO scala 1:1.000

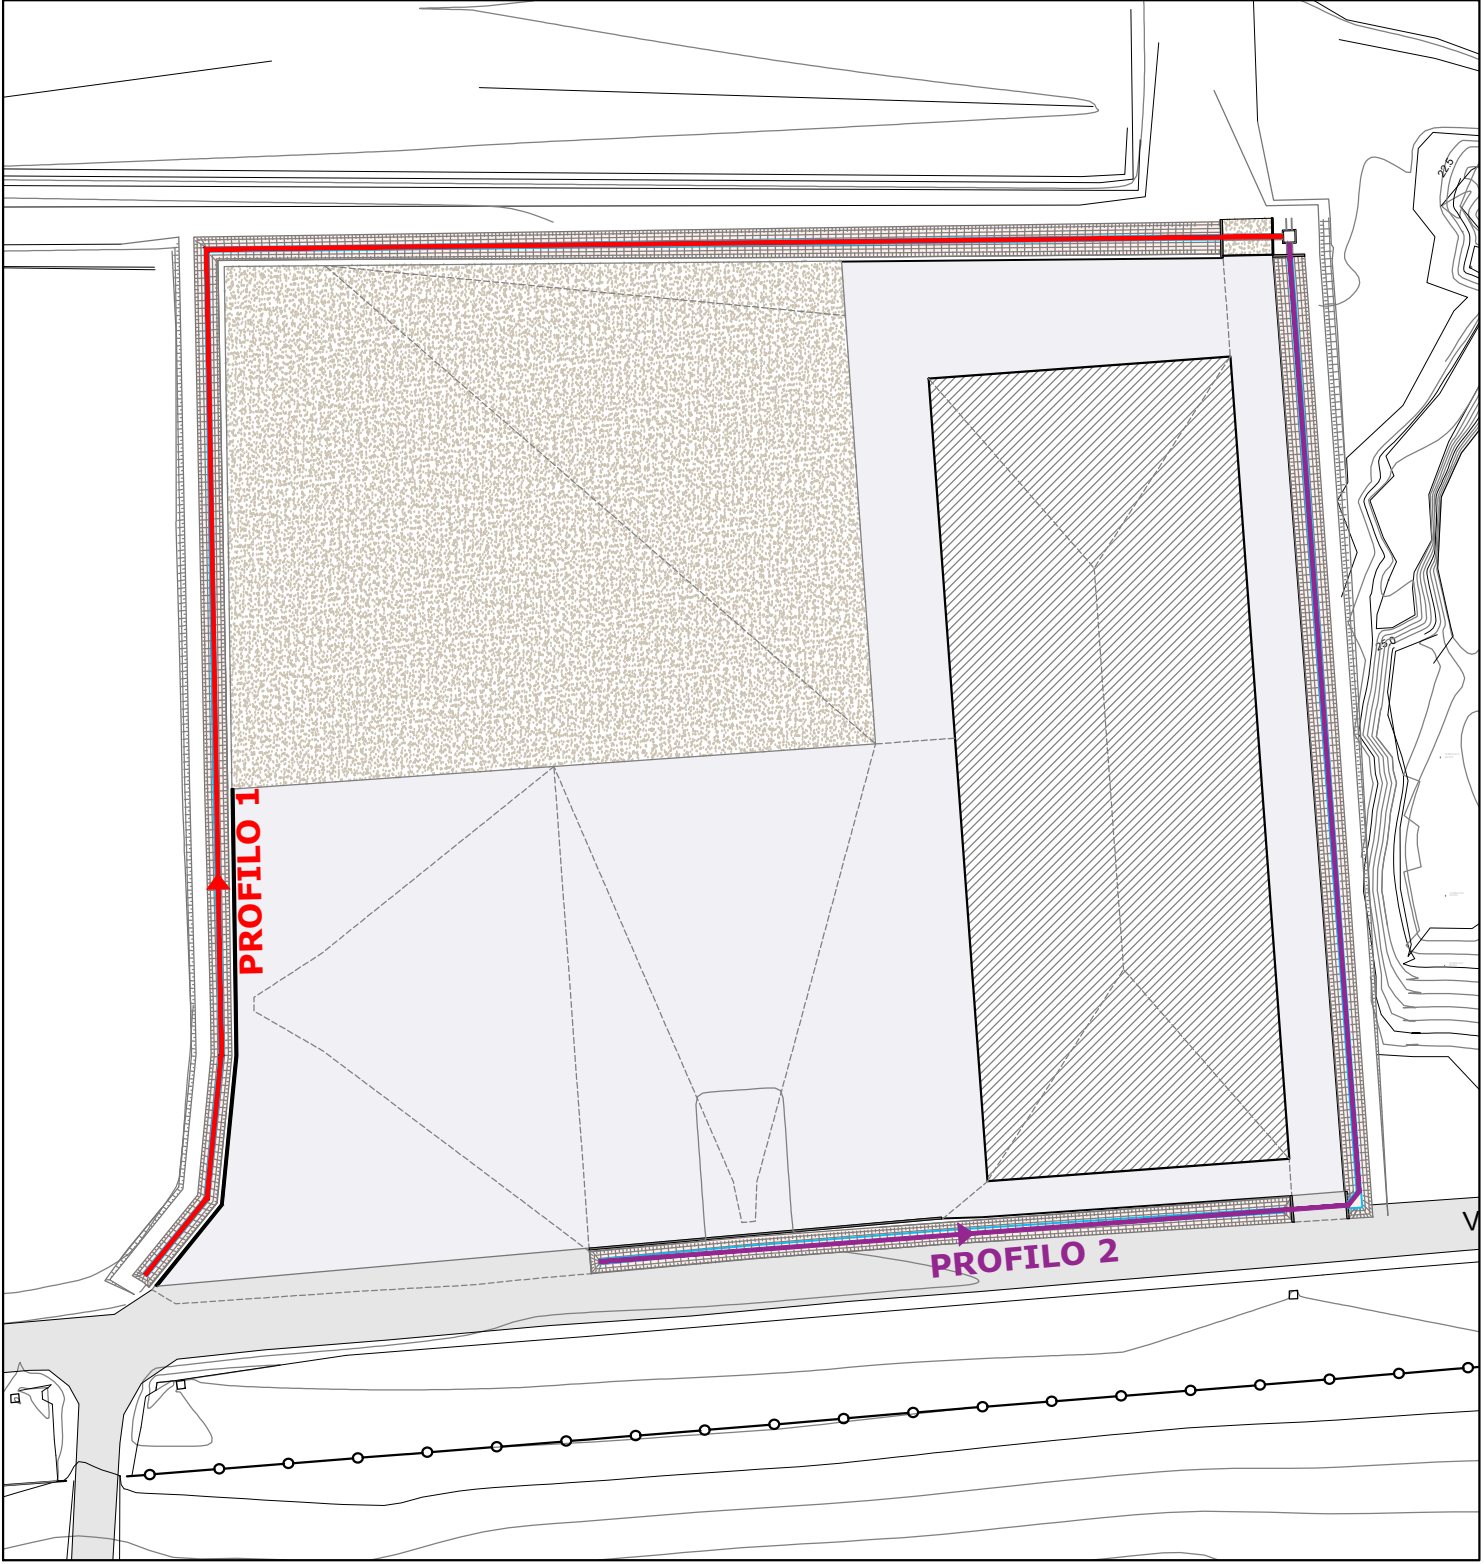

Regione EMILIA ROMAGNA

Provincia di REGGIO EMILIA

Comune di CADELBOSCO DI SOPRA

sabar
Spa
Innovativa, sostenibile, circolare

Servizi Ambientali Bassa Reggiana
Via Levata, 64 - 42017 Novellara (RE)
Telefono 0522.657569 - Fax 0522.657729
E-mail: info@sabar.it



Oggetto:

PROGETTO ESECUTIVO
per costruzione di tettoia metallica e piazzale in
conglomerato cementizio per attivita' di selezione,
cernita e riduzione volumetrica di rifiuti


Titolo:

PROFILI LONGITUDINALI FOSSI DI RACCOLTA
ACQUE PIAZZALE

Tav. n°

A17

Progettazione:

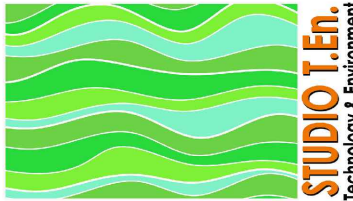

Studio T.En.
Studio Associato di Ingegneria
Via A. Einstein, 11 - 42122 Reggio Emilia
Tel 0522 337096 - Fax 0522 337592
E-mail: info@studioten.it

ing. Stefano Teneggi

Timbro:



n°:

Revisione:

Data:

Data:

Ottobre 2021

Collaboratori:

Scala:

1:200/500