



PROFILO LONGITUDINALE 3

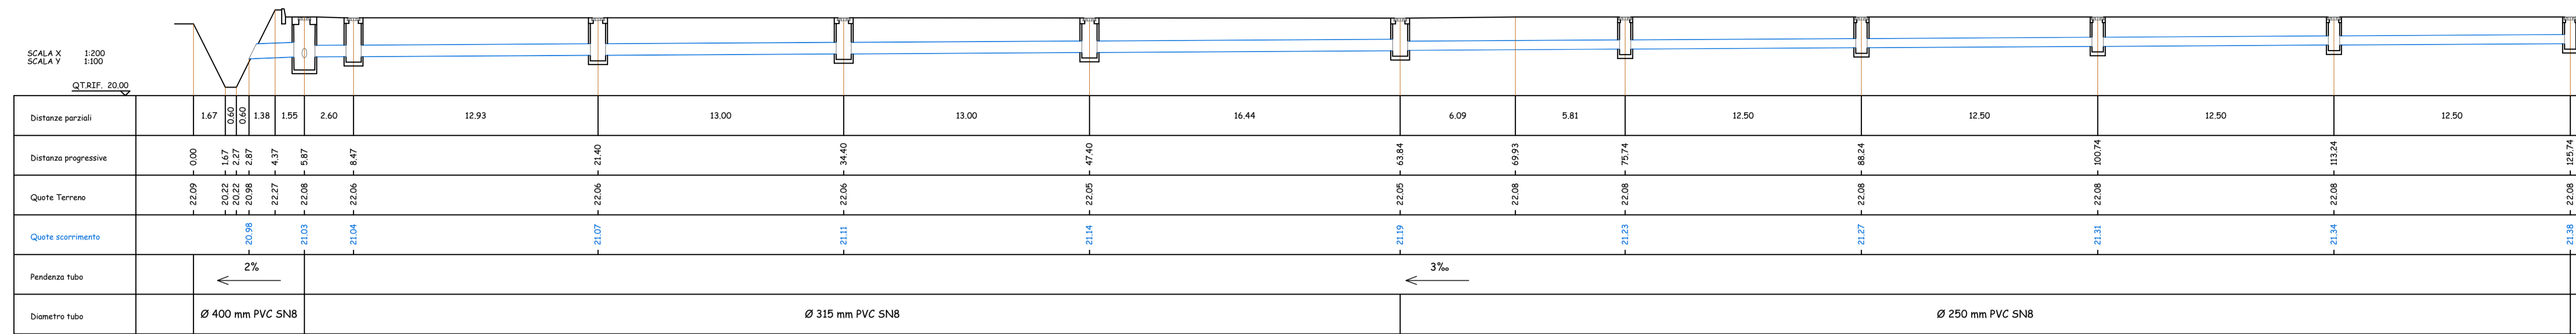


PROFILO LONGITUDINALE 3
Acque piazzale - ramo 2 a VPP3

KEY-PLAN

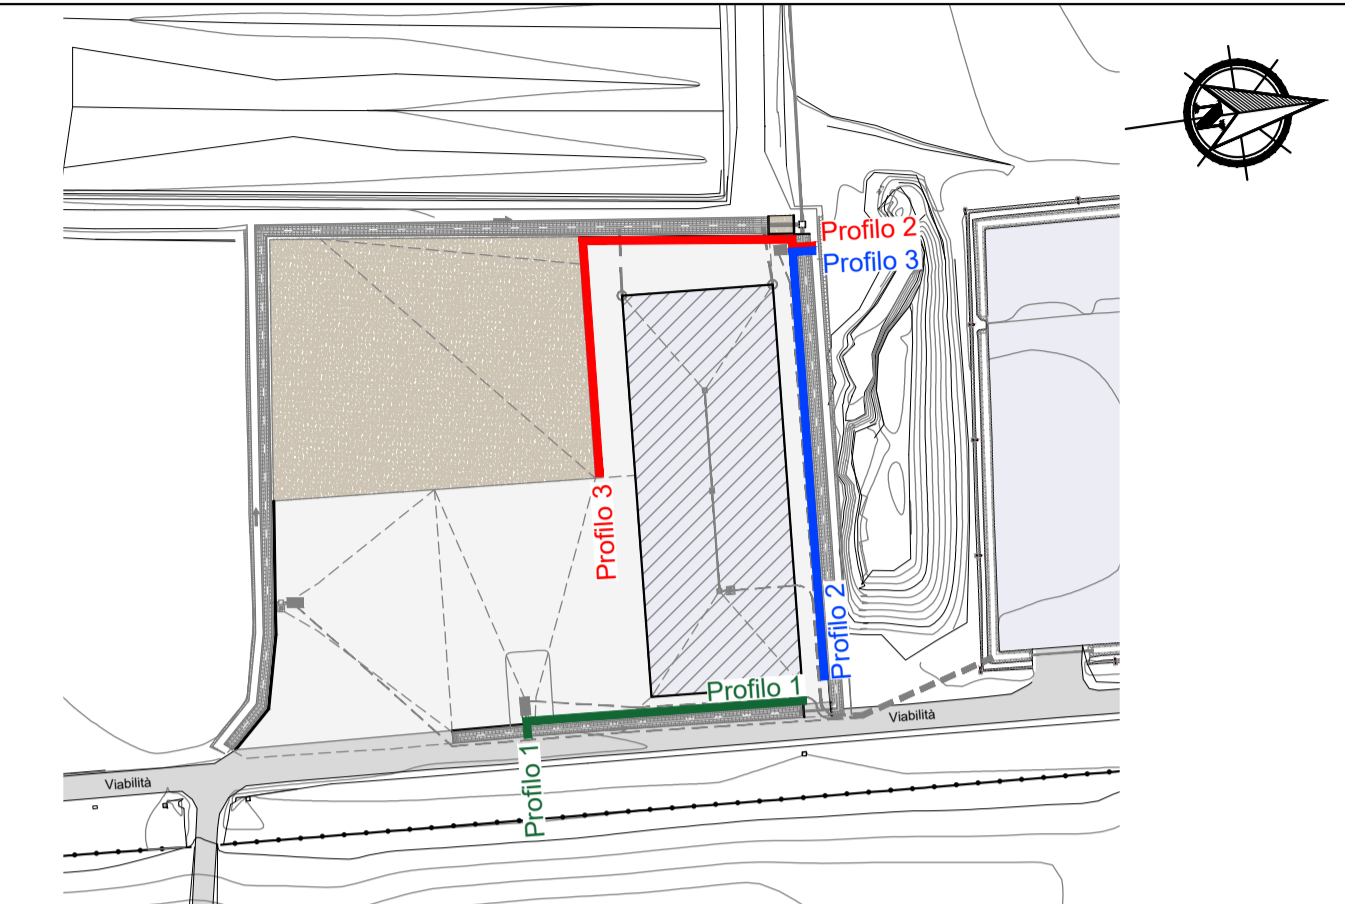


PROFILO LONGITUDINALE 2

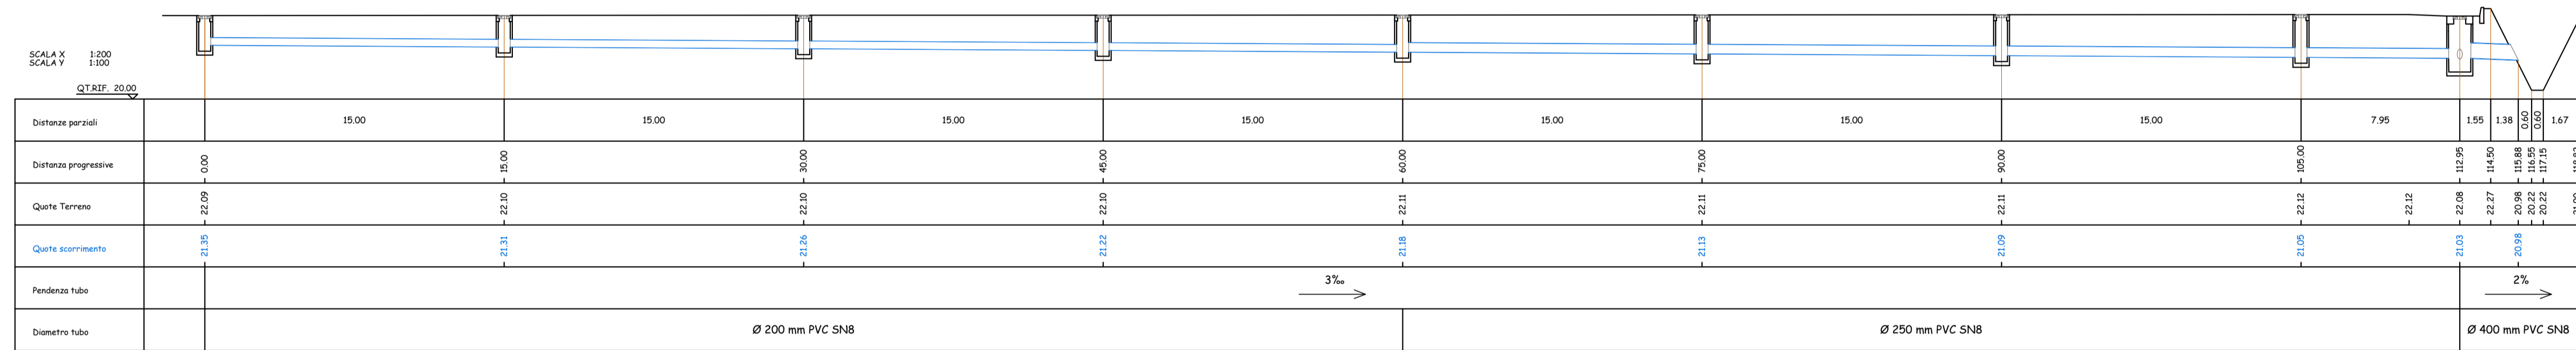

PROFILO LONGITUDINALE 2
Acque piazzale - ramo 1 a VPP3

PROFILO LONGITUDINALE 1

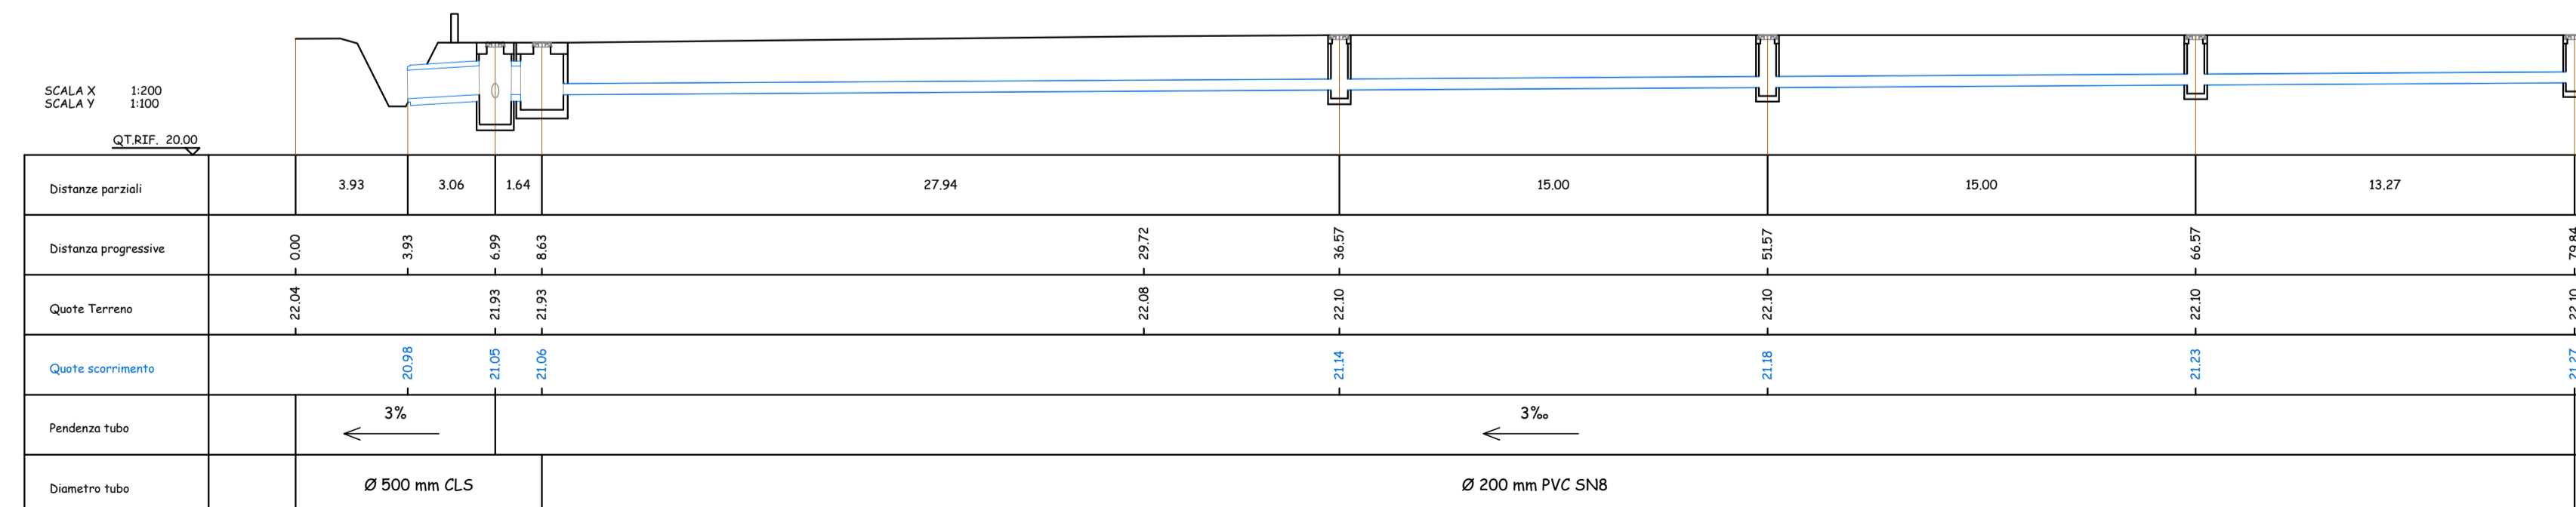

PROFILO LONGITUDINALE 1
Acque piazzale - a VPP2

Regione EMILIA ROMAGNA Provincia di REGGIO EMILIA
Comune di CADELBOSCO DI SOPRA

sabar Spa
Innovativa, sostenibile, circolare

Servizi Ambientali Bassa Reggiana
Via Levata, 64 - 42017 Novellara (RE)
Telefono 0522.657569 - Fax 0522.657729
E-mail: info@sabar.it



Oggetto: **PROGETTO ESECUTIVO**
per costruzione di tettoia metallica e piazzale in conglomerato cementizio per attività di selezione, cernita e riduzione volumetrica di rifiuti

Titolo: **PROFILI RETI FOGNARIE** Tav. n° **A19**

Progettazione: **Studio T.En.**
Studio Associato di Ingegneria
Via A. Einstein, 11 - 42122 Reggio Emilia
Tel 0522.337096 - Fax 0522.337592
E-mail: info@studioten.it

ing. Stefano Teneggi

Rev. n°: _____ Revisione: _____ Data: _____

Collaboratori: _____

Tempo: **Aut.**

Data: **Ottobre 2021**

Scala: **1:500**