PARTICOLARI COSTRUTTIVI PIASTRE DI ANCORAGGIO- SCALA 1:5

PARTICOLARE P1

SEZ. FRONTALE

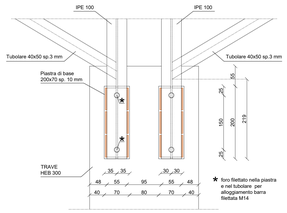

SEZ. SUPERIORE

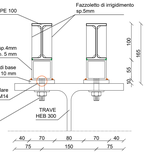

SEZ. LATERALE

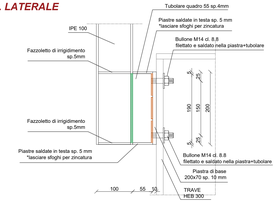

PARTICOLARE P2

SEZ. FRONTALE

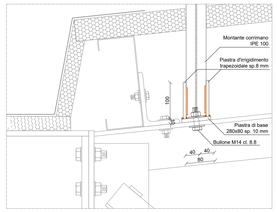

SEZ. SUPERIORE

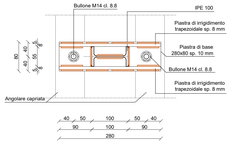

SEZ. LATERALE

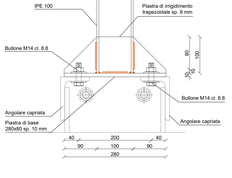

PARTICOLARE P3

SEZ. FRONTALE

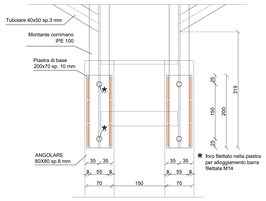

SEZ. SUPERIORE

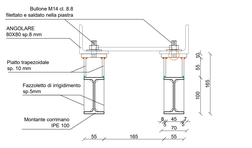

SEZ. LATERALE

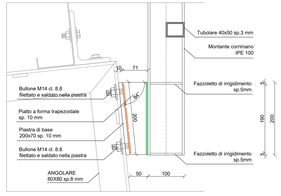

PARTICOLARE P4

SEZ. FRONTALE

SEZ. SUPERIORE

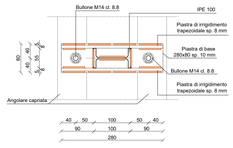

SEZ. LATERALE

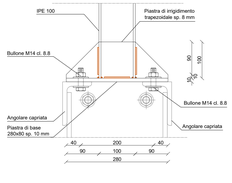

PARTICOLARI COSTRUTTIVI - SCALA 1:20

TIPOLOGICO 1

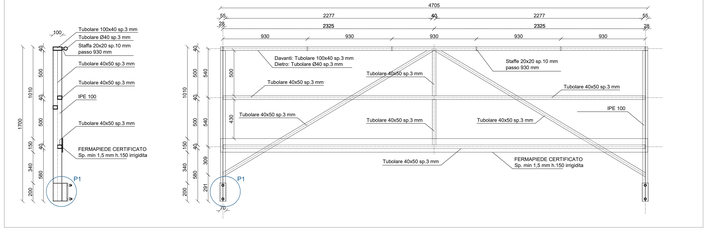

TIPOLOGICO 3

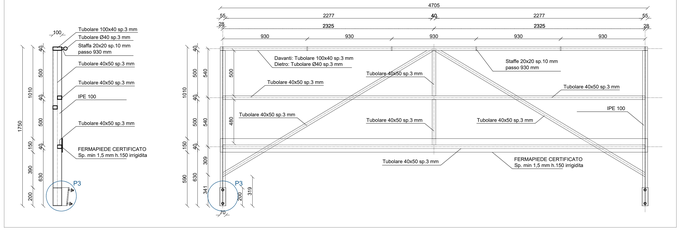

TIPOLOGICO 2

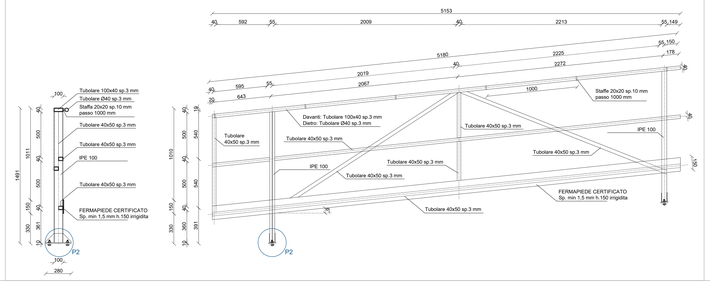

TIPOLOGICO 4

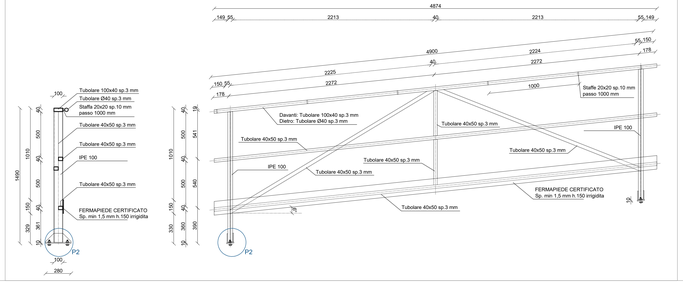

TIPOLOGICO 5

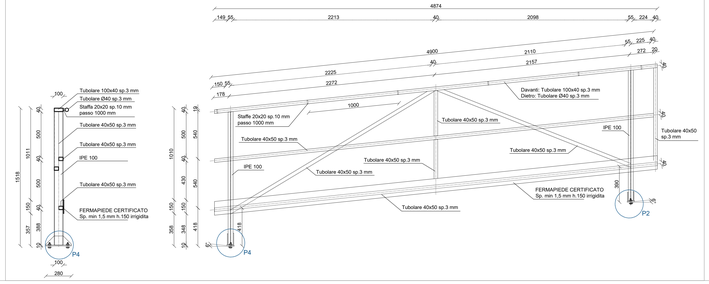

PIANTA E SEZIONE DELLA COPERTURA - SCALA 1:200

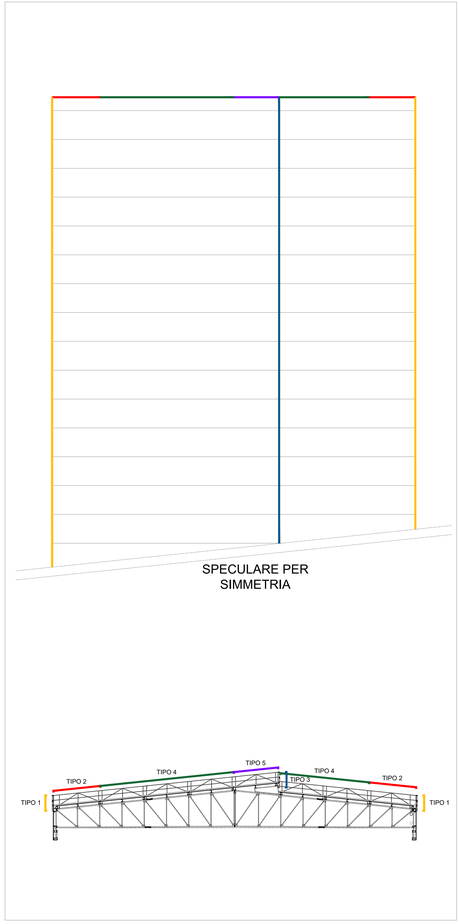

LEGENDA

LEGENDA SALDATURE

- ø4
- ø5 preparazione a 45°

NOTE

Le misure indicate fanno riferimento al progetto esecutivo, prima dell'inizio dei lavori l'impresa esecutrice dovrà verificare la congruità del presente elaborato con il progetto costruttivo depositato ed eventualmente apportare le opportune variazioni.

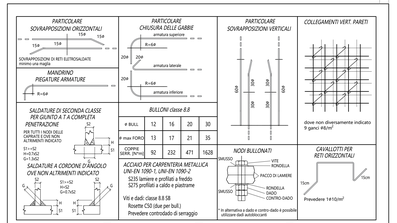

CLASSE DI CONSEGUENZA	CATEGORIA DI SERVIZIO	CATEGORIA DI PRODUZIONE	CLASSE DI ESECUZIONE
CC2	SC2	PC1	EXC3

CALCESTRUZZO - MAGRONI
Classe di resistenza: >C8/10
Classe di consistenza: S4
Dmax inerte: 32 mm
Classe di esposizione: ————

CALCESTRUZZO - FONDAZIONI SUPERFICIALI
Classe di resistenza: C25/30
Classe di consistenza: S4
Dmax inerte: 25 mm
Classe di esposizione: XC2 UNI EN 206-1, UNI 11104

CALCESTRUZZO - PAVIMENTO INDUSTRIALE
Classe di resistenza: C32/40 - FRC
Classe di consistenza: S4
Dmax inerte: 25 mm
Classe di esposizione: XC4-XA1 UNI-EN 206-1, UNI 11104

PRESCRIZIONI GENERALI COPRIFERRI da adottare salvo diversa indicazione in tavola

PARTICOLARE COPRIFERRO — RIFERITO ALLA BARRA PIU' ESPOSTA

COPRIFERRI MINIMI PER DURABILITA' UNI-EN 206-1:
- XC1 : 20 mm
- XC2 : 20 mm
- XC3 : 30 mm
- XC4 : 30 mm
- XF1 : 30 mm
- XF4 : 40 mm

VALORI RIFERITI AL FILO ESTERNO BARRA PIU' ESPOSTA

COPRIFERRI MINIMI PER RESISTENZA AL FUOCO
Decreto 16/02/2007: Classificazione di resistenza al fuoco di elementi e prodotti costruttivi di opere da costruzione
- PILASTRO R0 90 : 40 mm
- PILASTRO R0 120 : 50 mm
- SOLETTE E IMPALCATI R0 90 : 30 mm
- SOLETTE E IMPALCATI R0 120 : 40 mm
- PARETI E SETTI R0 90 : 25 mm
- PARETI E SETTI R0 120 : 35 mm

VALORI RIFERITI A ASSE BARRA PIU' ESPOSTA

ACCIAIO PER CEMENTO ARMATO
ACCIAIO B450C — fyk:=450 MPa; Ak:= 7.5%

FIBRE POLIMERICHE STRUTTURALI
Oswego minimo per garantire: → Rf1k > 2.0 MPa (CMOD=0.5mm); → Rf4k > 2.0 MPa (CMOD=3.5mm)

ANCORANTI PER ACCIAIO - CALCESTRUZZO
ANCORANTI MECCANICI E/O CHIMICI CERTIFICATI CE/ETA PER L'UTILIZZO STRUTTURALE PESANTE IN ZONA SISMICA SECONDO LA CATEGORIA SISMICA ETA-C2

- VERIFICARE TUTTE LE MISURE IN CANTIERE
- VERIFICARE TUTTE LE MISURE CON IL PROGETTO ARCHITETTONICO
- VERIFICARE LE MISURE SUL POSTO PRIMA DI EFFETTUARE L'ORDINATIVO DEI MATERIALI
- I FIORETTI INGHISATI CON RESINA E I TASSELLI CHIMICI VERRANNO POSTI IN OPERA SECONDO LE PRESCRIZIONI DEL PRODUTTORE DELLE RESINE NELLE CONDIZIONI AMBIENTALI IDONEE E PREVIA PERFETTA PULIZIA DEL FORO
- LE STRUTTURE METALLICHE DOVRANNO AVERE LE CONTROFRECCE DI MONTAGGIO

Regione EMILIA ROMAGNA — Provincia di REGGIO EMILIA

Comune di CADELBOSCO DI SOPRA

sabar spa — Innovativa, sostenibile, circolare

Servizi Ambientali Bassa Reggiana
Via Levata, 64 – 42017 Novellara (RE)
Telefono 0522.657569 – Fax 0522.657729
E-mail: info@sabar.it

Oggetto:

PROGETTO ESECUTIVO

per costruzione di tettoia metallica e piazzale in conglomerato cementizio per attivita' di selezione, cernita e riduzione volumetrica di rifiuti

Titolo: PARTICOLARI TIPOLOGICI DEI PARAPETTI

Tav. n°: T13

Progettazione:
STUDIO T.En. Studio Associato di Ingegneria
Via A. Einstein, 11 – 42122 Reggio Emilia
Tel 0522 337096 - Fax 0522 337092
E-mail: info@studioten.it
ing. Stefano Teneggi

Tecnico: ORDINE DEGLI INGEGNERI DELLA PROVINCIA DI REGGIO EMILIA — ING. STEFANO TENEGGI — SEZIONE A — 1000

n°	Revisione:	Data:

Data: Ottobre 2021

Scala: VARIE

Collaboratori: