Regione EMILIA ROMAGNA — Provincia di REGGIO EMILIA

Comune di NOVELLARA

s.a.b.a.r. s.p.a. — Servizi Ambientali Bassa Reggiana

DISCARICA CONTROLLATA PER RIFIUTI NON PERICOLOSI DI NOVELLARA

Oggetto:

REALIZZAZIONE DI IMPIANTO DEDICATO ALLO SFRUTTAMENTO ENERGETICO DEL BIOGAS DEI BACINI 19÷22 DELLA DISCARICA DI NOVELLARA

Titolo:

SCHEMI UNIFILARI DELLO STATO DI PROGETTO

Tav. n°: **8**

Progettazione:

Studio Associato di Ingegneria Gasparini
Via E. Petrolini, 14 - 42122 Reggio Emilia
Tel.:0522-557606; Fax: 0522-557556
E-mail: smblente@gaspariniassociati.it

ing. Stefano Teneggi

Tirtano:

n°:	Revisione:	Data:

Data: Aprile 2012

Scala: /

Collaboratori: ing. Junior Daniela Mortal, geom. Nicola Spallanzani

STATO DI FATTO
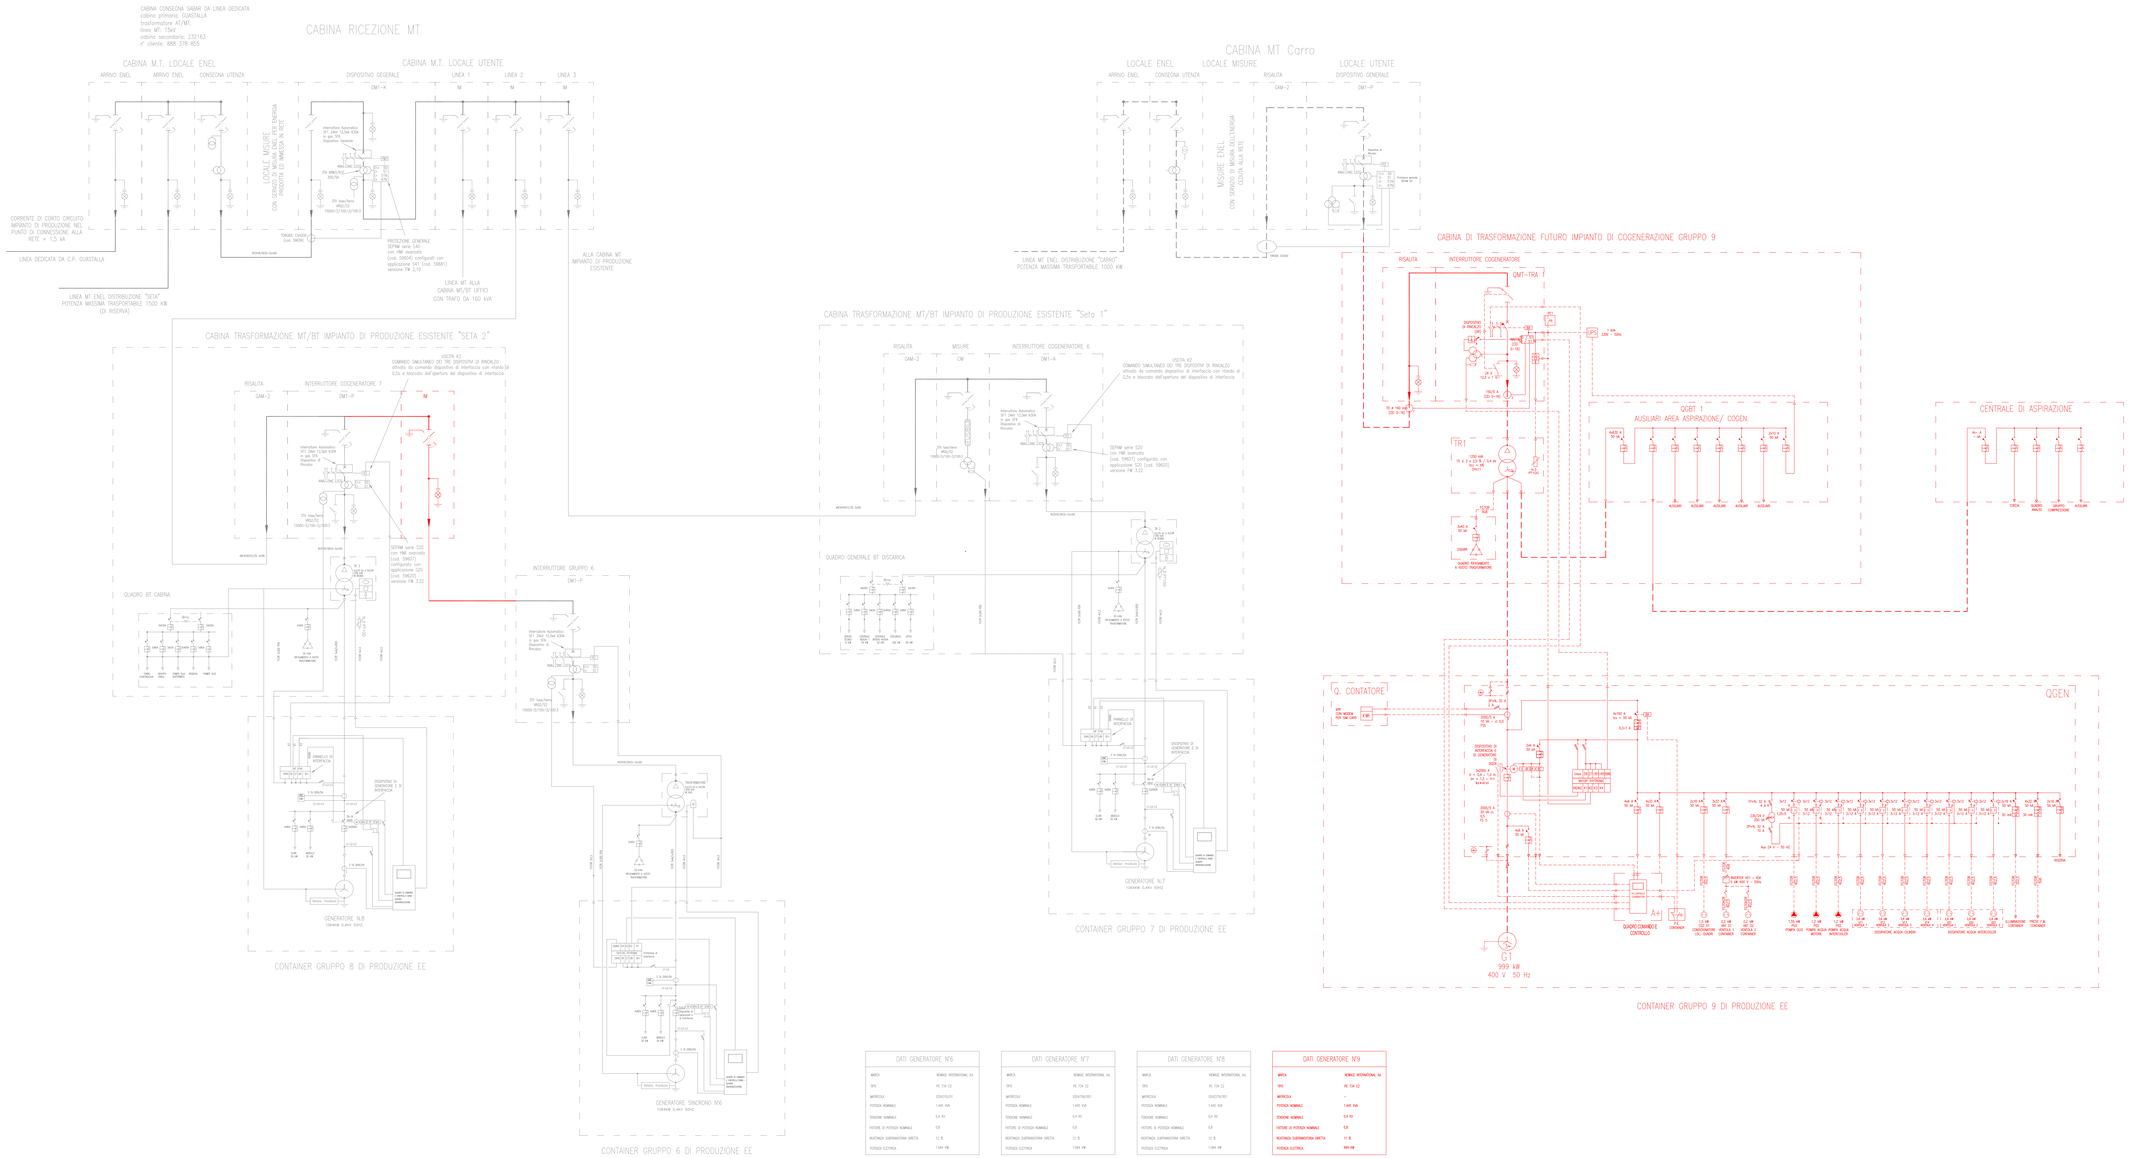
OPERE INSERITE NEL PRESENTE PROGETTO