




**INSTALLAZIONE IN CABINA  
 UTENTE N. 9 ESISTENTE**

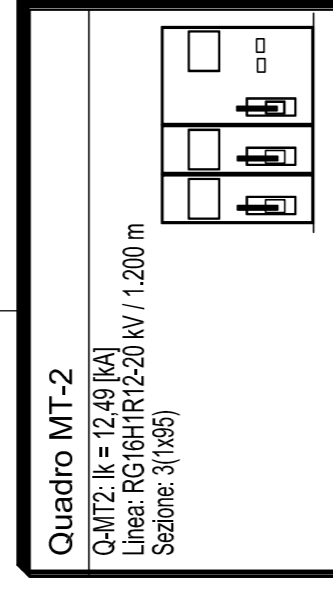



















**INSTALLAZIONE IN CABINA  
 UTENTE N. 13 DI NUOVA  
 FORNITURA**

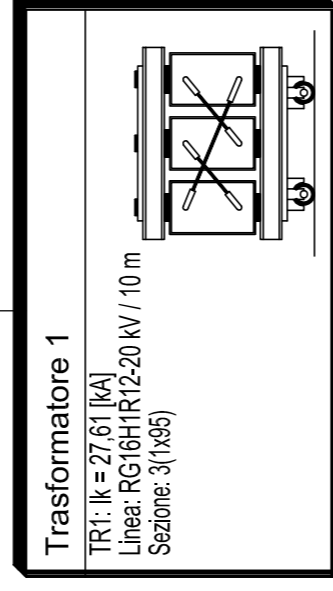

**INSTALLAZIONE IN CABINA  
 UTENTE N. 13 DI NUOVA  
 FORNITURA**

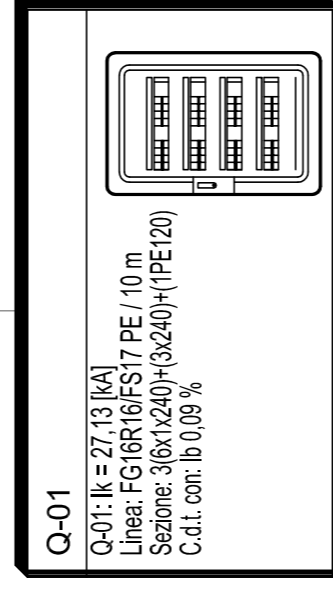

**INSTALLAZIONE IN CABINA  
 UTENTE N. 13 DI NUOVA  
 FORNITURA**

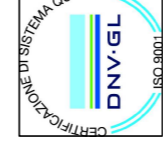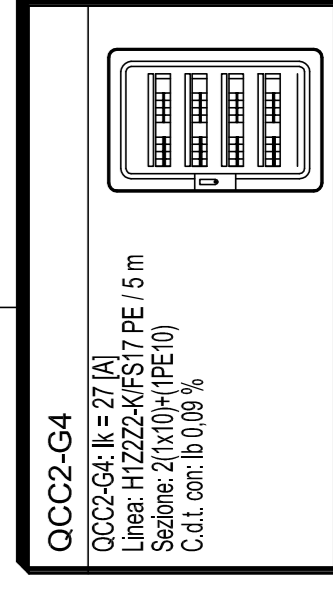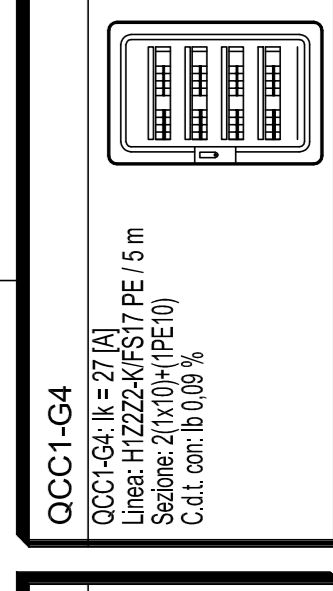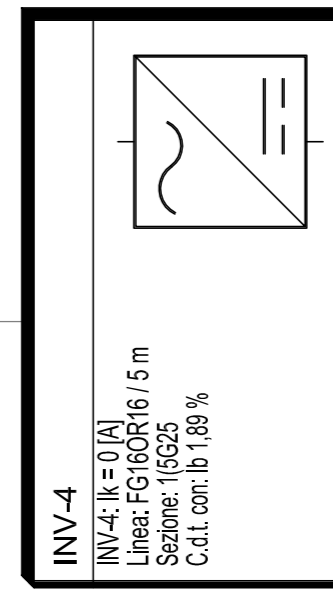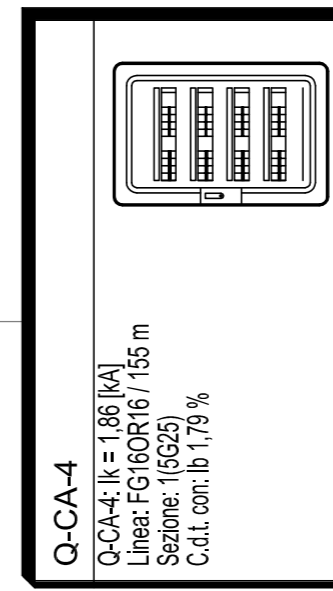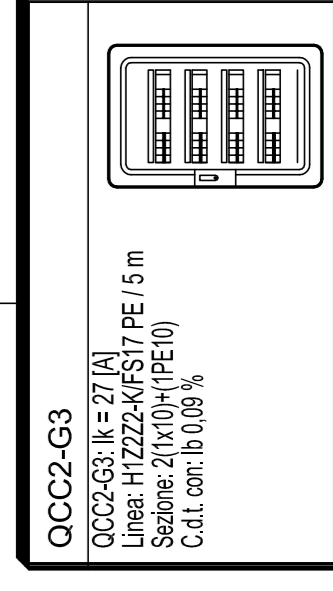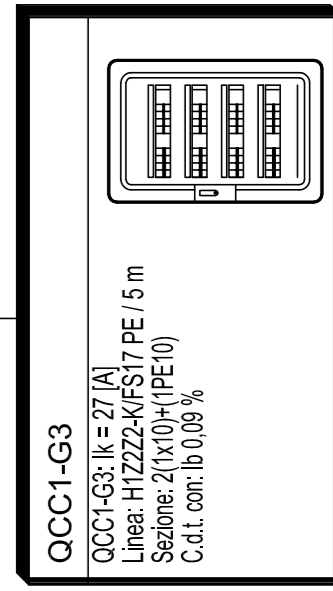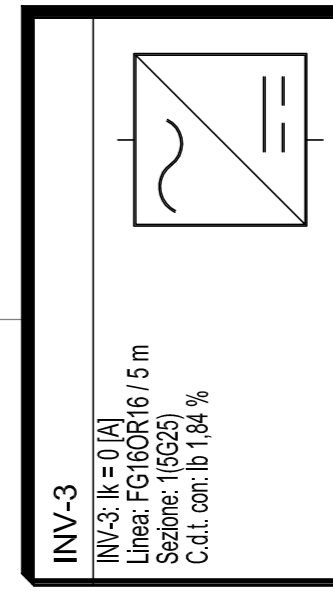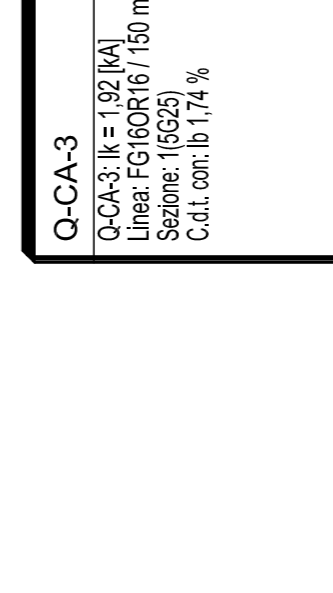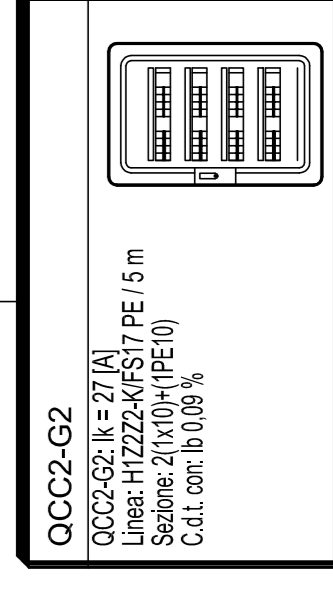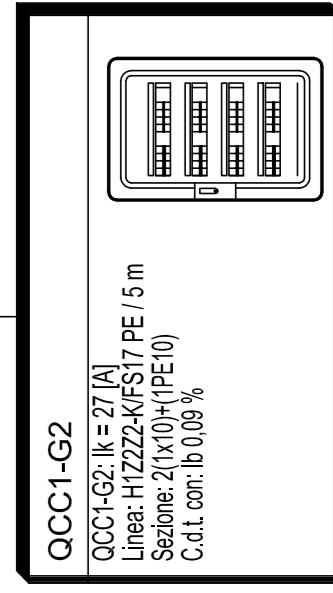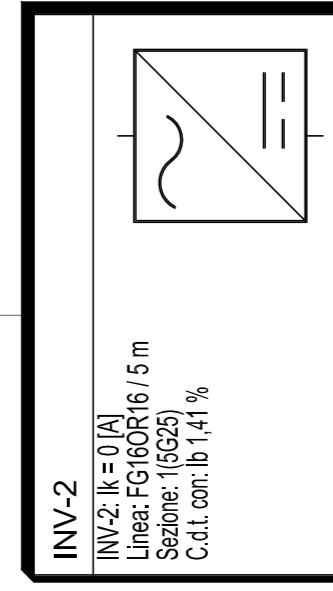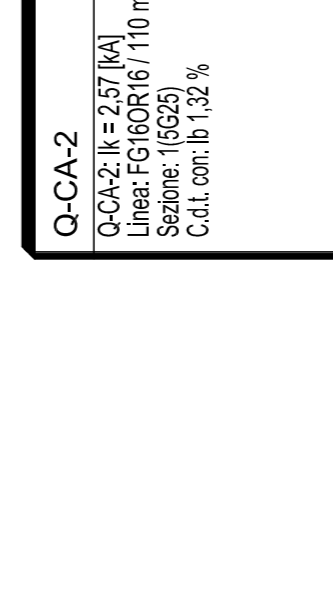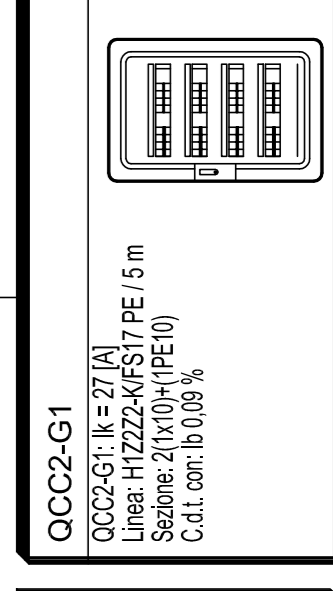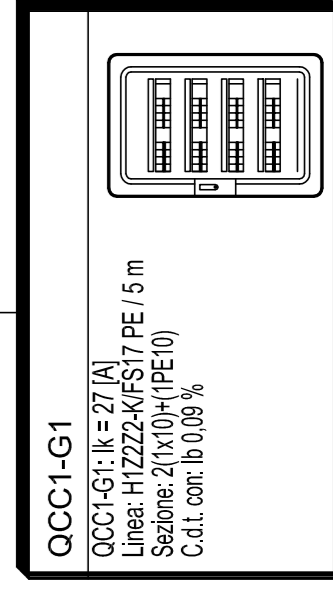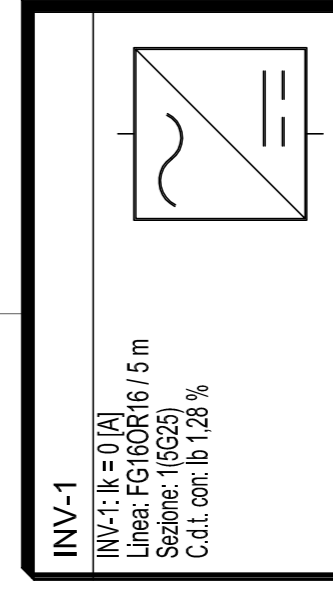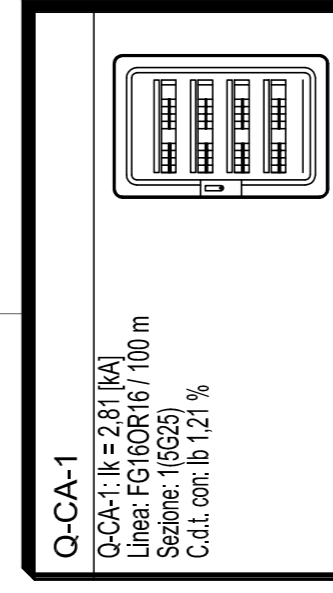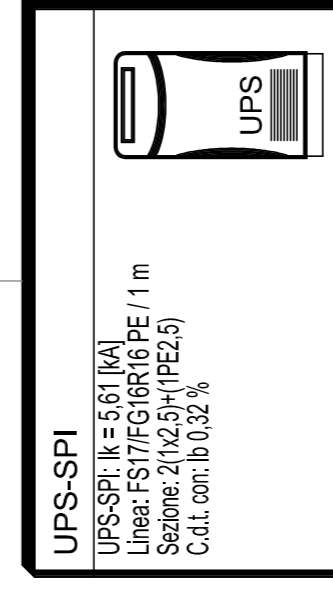

P.zza Unita d'Italia, 56 - 42017 Novellara (RE) - Tel 0522 652022 fax 0522 651603 - P.Iva 0267519055

**LO SCHEMA PROPOSTO E' ESEMPLIFICATIVO.  
 GLI INVERTER DA INSTALLARE SARANNO  
 COMPLESSIVAMENTE 46.  
 LO SCHEMA COMPLETO E' VISIBILE NELLA  
 TAV. FV.02.1 ALLEGATA ALLA PRESENTE**

COMUNE DI NOVELLARA  
 PROVINCIA DI REGGIO EMILIA



SERVIZI AMBIENTALI BASSA REGGIANA  
 Via Levata, 64 - 42017 Novellara (RE)

**ELENCO TAVOLE:**  
 - FV.01.1-Capitolato Speciale d'Appalto Fotovoltaico presso discarica intercomunale s/ta nel comune di Novellara (RE)IN Via Levata, 64.  
 - FV.02.1-Schema a Blocchi Quadri Elettrici  
 - FV.02.2-Schemi Quadri Elettrici e Calcolo Linee  
 - FV.02.3-Schema Unifilare Impianto Fotovoltaico  
 - FV.03-Cabina MT Ricezione  
 - FV.04-Cabina MTBT1 Trasformazione  
 - FV.05-Schema Impianto di terra  
 - FV.06-Distribuzione Dorsali Principali Corrente Alternata  
 - FV.07-Distribuzione Dorsali Principali Corrente Alternata Impianti speciali Imp. Fotovoltaico  
 - FV.08-Dorsali Principali Impianti Speciali  
 - FV.09-Distribuzione Impianto Fotovoltaico  
 - FV.10-Particolari Impianto Fotovoltaico  
 - FV.11.1-Particolari Fondazioni - Pianta - Sezione e Connessione  
 - FV.11.2-Carpenteria Metallica - Pianta, Prospetti e Dettagli  
 - FV.11.3-Carpenteria Metallica- Posizioni, Marche composte e Marche Singole  
 - FV.12-Computo Metrico Estimativo  
 - FV.13-Elenco Prezzi Unitari  
 - FV.14-Analisi Prezzi Unitari  
 - FV.15-Incidenza manutenzione  
 - FV.16-Piano di Manutenzione  
 - FV.17-Piano Sicurezza  
 - FV.18-Cronoprogramma dei Lavori

**Titolo tavola:**  
 SCHEMA A BLOCCHI  
 QUADRI ELETTRICI

**Fase Progetto:**  
 Preliminare  
 Definitivo  
 Esecutivo X  
 As Built

**Scala:**  
 ---

**Nome file:**  
 2024-10-21-son-af

Indice rev	Data	Descrizione della Modifica
0	21/01/2021	Prima emissione

**Commissa:**  
 20-029-04

**Archivio:**  
 2024-10-21-son-af  
 944-Fotovoltaico 1 MW

**Elaborazione:**  
 Per. Ing. Federico Vezzari

**Responsabile Progetto:**  
 Per. Ing. Mauro Raggiari

**Approvato:**  
 Per. Ing. Mauro Raggiari